

# Příloha

elektronické knihy Nové standardy pro staré domy – dva řezy z databáze volně přístupných detailů pasivních domů, viz <http://www.pasivnidomy.cz/o-databazi-detailu/>

Jde o soubory dostupné ze stránek

<http://www.pasivnidomy.cz/detail/mvk-44-001x-okno-v-miste-nadprazi-skryty-zaluziovy-kastlik-s-vakuovou-izolaci.html>


a

<http://www.pasivnidomy.cz/detail/mvo-312-001-plocha-strecha-v-miste-atiky-dvojita-strecha-pochozi.html>

Na tyto řezy odkazují strany 41 a 49 knihy.

### LEGENDA MATERIÁLŮ:

	TI - EPS
	TI - vakuový panel
	Vápenopískové bloky
	Omítka
	Železobeton
	Konstrukční desky na bázi dřeva
	Dřevěné prvky

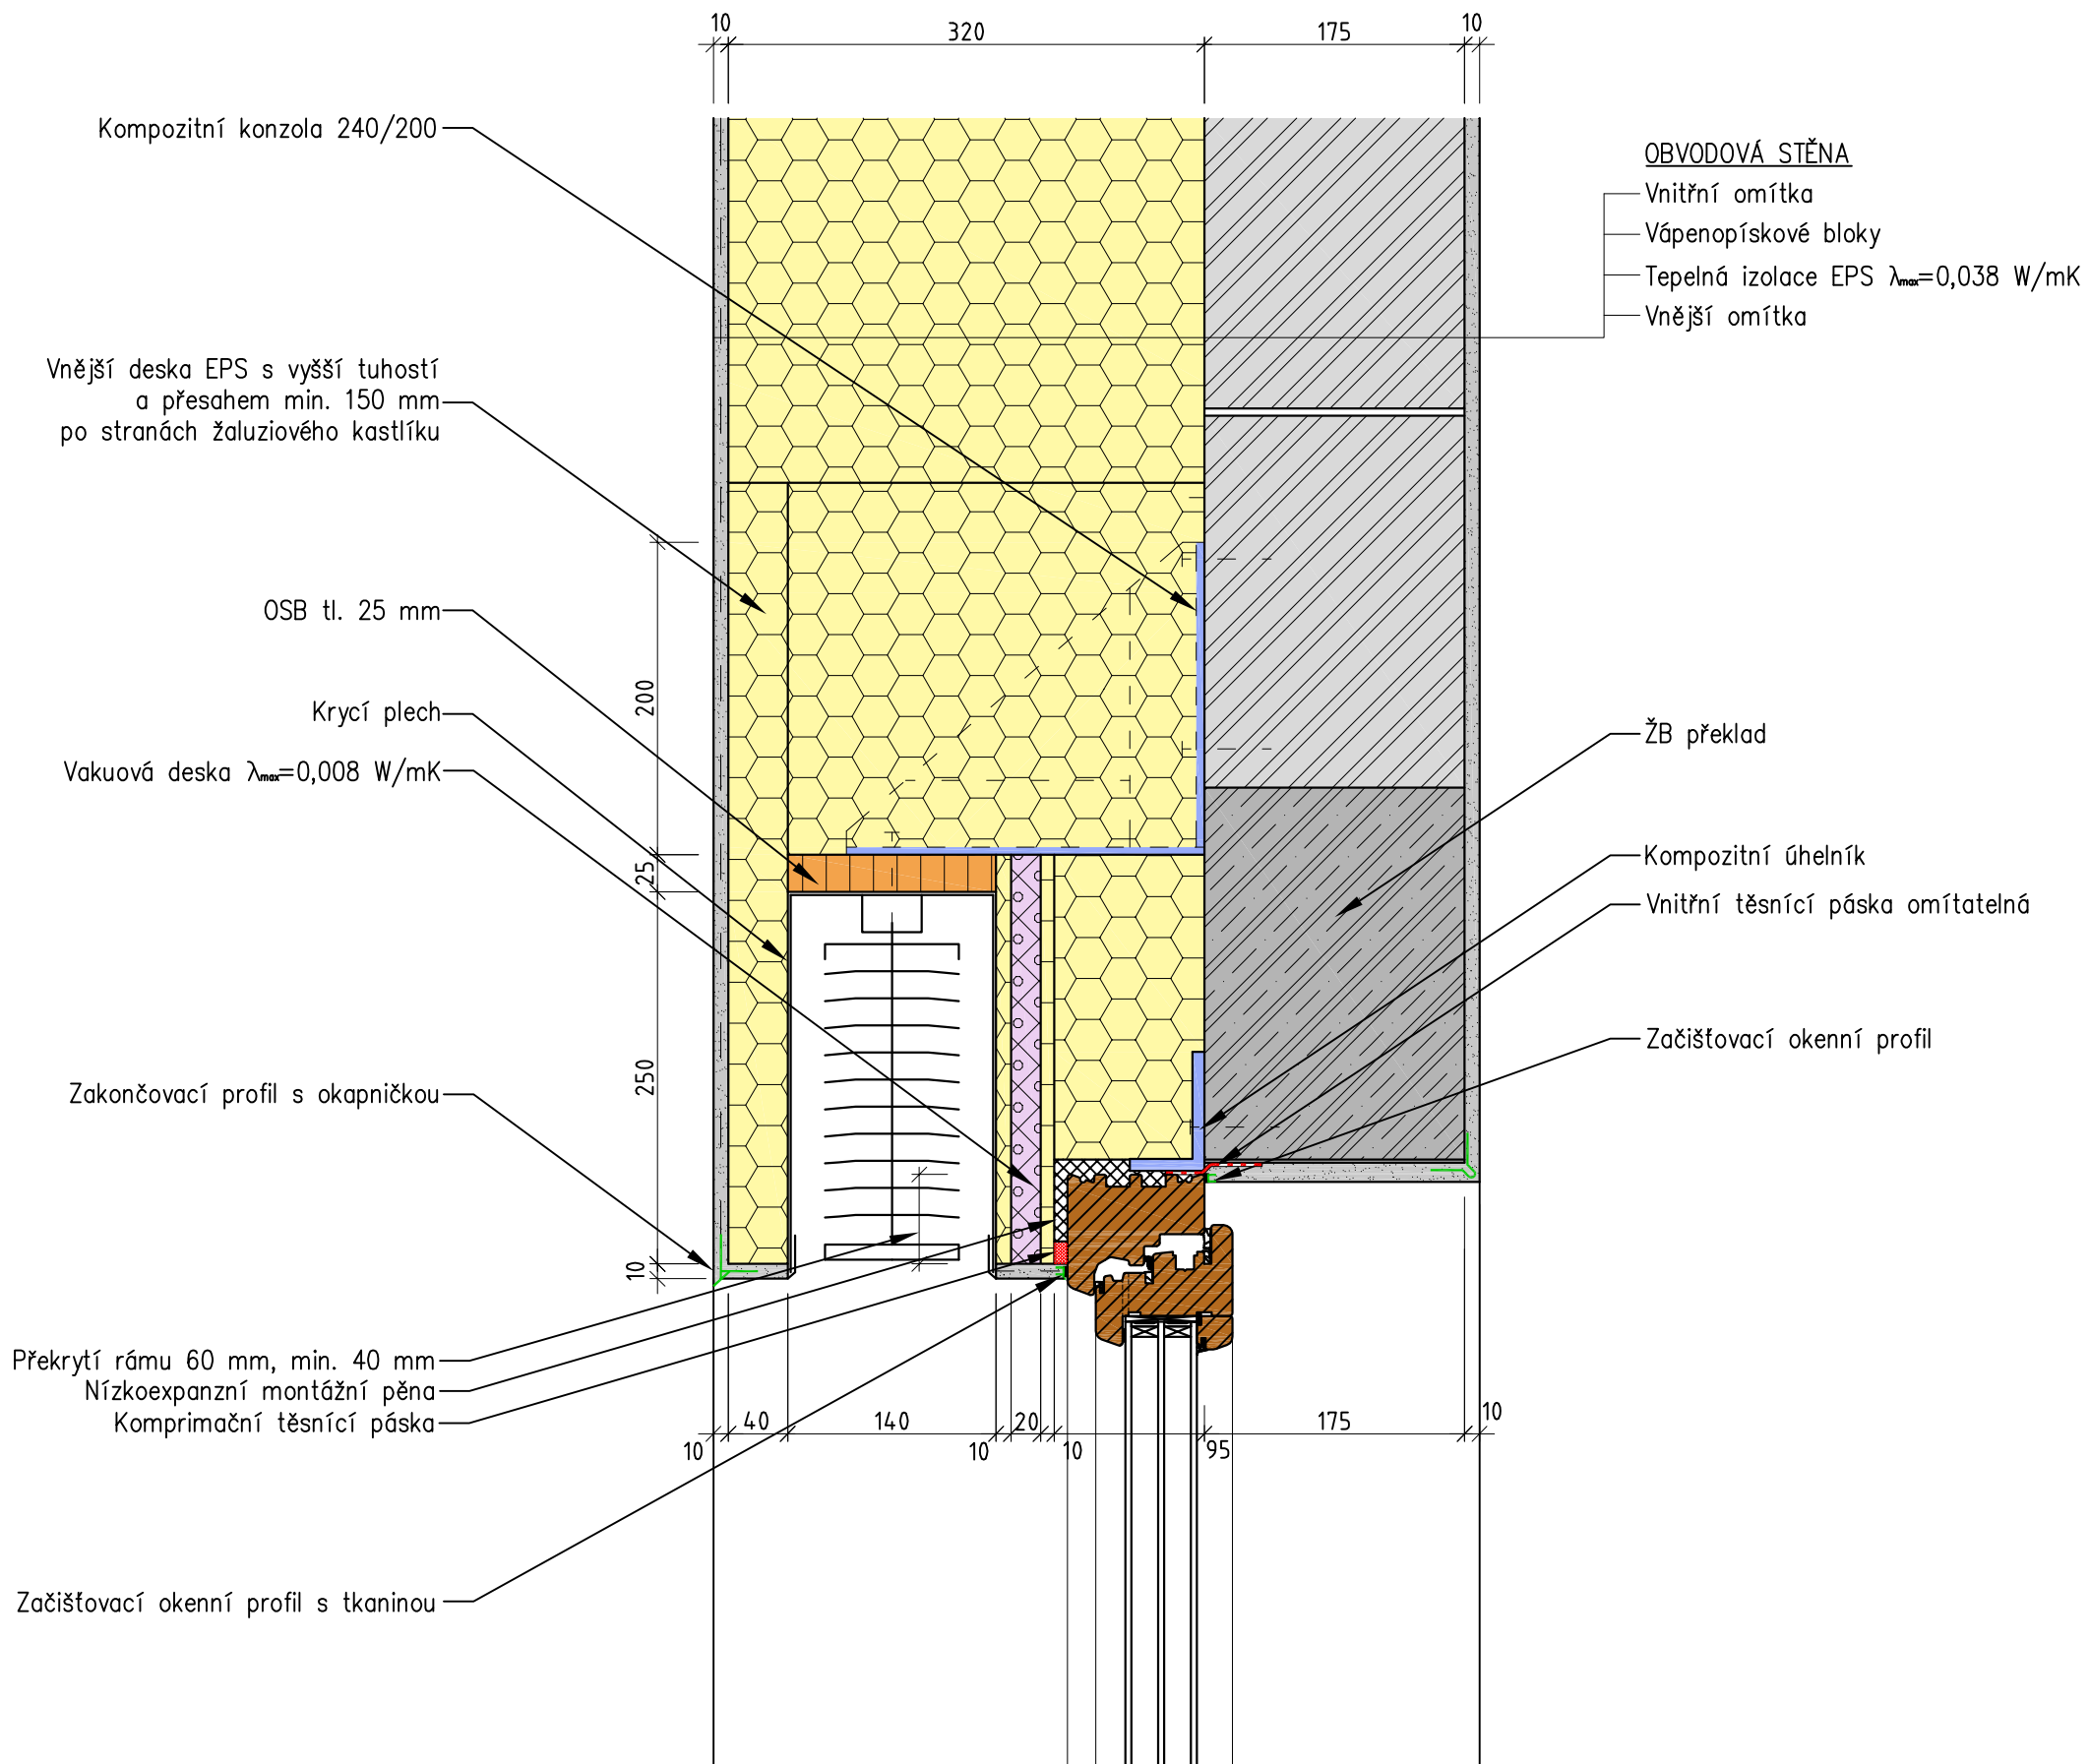

Konzola z kompozitu 240x200 mm - M1:5

