



MMB2017000001220

39

Rada města Brna

ZM712901

Z7/31 zasedání Zastupitelstva města Brna  
konané dne 5. září 2017

**Název:**

**Olympijský park – nabytí mobilních sportovních zařízení, návrh rozpočtového opatření**

**Obsah:**

- Důvodová zpráva
- Rozpočtové opatření – tabulka
- Možné umístění zakoupených ledových ploch v pavilonu Z
- Nejaktuálnější podoba plánovaného olympijského parku

**Návrh usnesení:**

**Zastupitelstvo města Brna**

**s c h v a l u j e**

- budoucí nabytí mobilních sportovních zařízení s předpokládanými náklady 27,5 mil. Kč
- rozpočtové opatření dle tabulky, která tvoří přílohu č. ... těchto usnesení, z důvodu zajištění financování nabytí mobilních sportovních zařízení

**Stanoviska dotčených orgánů:**

- Rada města Brna materiál projednala na schůzi R7/130 konané dne 29. 8. 2017 a doporučila.
- Materiál byl předložen Finančnímu výboru ZMB na zasedání konané dne 29. 8. 2017.

Zpracoval:

Odbor školství, mládeže a tělovýchovy MMB

Předkládá:

Rada města Brna

1/5

## Důvodová zpráva

Rada města Brna na své schůzi R7/089 konané dne 24. 1. 2017 souhlasila se záměrem zapojení statutárního města Brna do projektu Olympijských parků pro rok 2018, kdy se konají zimní olympijské hry v Pchjongčchangu. Na tomto projektu bude participovat statutární město Brno, Jihomoravský kraj a Český olympijský výbor. Zastupitelstvo města Brna schválilo, na svém červnovém zasedání, podporu tohoto projektu ve výši 10 mil. Kč.

V rámci realizace projektu „Olympijský park“ bude pavilon Z v areálu Veletrhy Brno, a.s. a jeho nejbližší okolí využito pro prezentaci zimních olympijských sportů. V hale bude umístěna zejména ledová plocha pro lední hokej a curling a zároveň i plocha pro veřejné bruslení.

Pro potřeby tohoto projektu, který bude zajišťovat Český olympijský výbor prostřednictvím České olympijské a.s., se uvažovalo o pronájmu těchto zařízení pro tuto akci. Vzhledem k předpokládané výši nájemného za tato zařízení, a k výši podílu města Brna na participaci na této akci, je výhodnější pořízení části tohoto zařízení za účelem využití ve stejné lokalitě v dalších letech pro veřejnost v době, kdy není pavilon Z k účelu výstavnictví využit. V tomto dalším období by Veletrhy Brno, a.s., poskytly pavilon Z a zařízení by mohla provozovat akciová společnost STAREZ-SPORT, a.s.. Tento areál by se tak mohl stát v tomto období centrem zimních sportů.

Rada města Brna na své schůzi R7/128 konané dne 8. 8. 2017 souhlasila se záměrem nabytí mobilního kluziště, s využitím tohoto zařízení v rámci realizace projektu Olympijský park v pavilonu Z v areálu Veletrhy Brno, a.s. v Brně Pisárkách a s následným provozováním tohoto zařízení ve stejné lokalitě Veletrhy Brno, a.s.

Plánované mobilní plochy zahrnují:

- hokejové kluziště 40 x 20m pro volnočasové využití
- 2x curlingová dráha 44,5 x 4,5m s parametry pro trénink curlerů a pořádání závodů
- bruslařský okruh 200 x 4m kruhový, vhodný i pro trénink rychlobruslařské mládeže

Předpokládané náklady na pořízení těchto zařízení jsou 27,5 mil. Kč.

OŠMT MMB tímto předkládá Zastupitelstvu města Brna návrh budoucího nabytí mobilních sportovních zařízení s předpokládanými náklady 27,5 mil. Kč a návrh rozpočtového opatření z důvodu zajištění financování nabytí mobilních sportovních zařízení.

### Stanoviska dotčených orgánů – jmenovitě hlasování

Rada města Brna materiál projednala na schůzi R7/130 konané dne 29. 8. 2017 a doporučila

Schváleno jednomyslně 10 členy.


Ing. Vokřál	Mgr. Hladík	R. Mrázek	Bc. Hollan	Mgr. Ander	Ing. Kacer	M. Janiček	Bc. Kolářný	JUDr. Rusňáková	Ing. Staněk	Mgr. Suchý
pro	pro	pro	pro	pro	pro	-	pro	pro	pro	pro

# Rozpočtové opatření

v tis. Kč

Běžné výdaje - snížení					Úprava rozpočtu + -	Rozpočet po změně
ORJ	§	pol.	ÚZ	ORG	Úprava rozpočtu + -	Rozpočet po změně
6700	3113	5171		7670	-1 000	2 700
6700	3412	5171		7670	-3 000	17 466
Kapitálové výdaje - zvýšení						
ORJ	§	pol.	ÚZ	ORG	Úprava rozpočtu + -	Rozpočet po změně
6700	3419	6322		300799	-1 000	32 050
6700	3419	6901		300700	-4 000	0
6700	3419	6121		2691	-1 000	1 000
6700	3412	6122		300700	27 500	33 000
Příjmy - zvýšení						
ORJ	§	pol.	ÚZ	ORG	Úprava rozpočtu + -	Rozpočet po změně
1700	6310	4131			17 500	46 500

## MOŽNÉ UMÍSTĚNÍ ZAKOUPENÝCH LEDOVÝCH PLOCH V PAVILONU Z

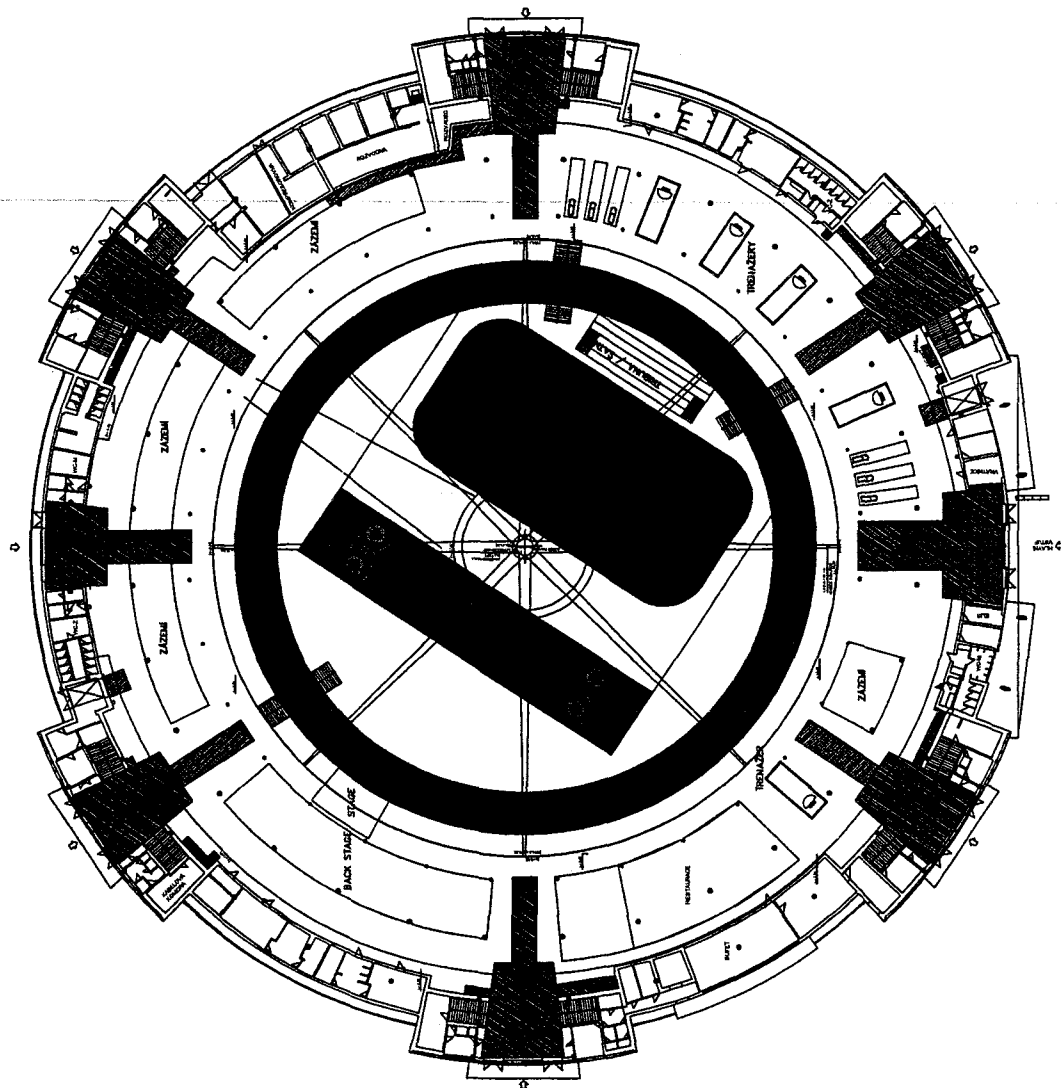

1x Hokejové hřiště o rozměru 40m x 20m

2x Curlingová dráha 46m x 5m

1x bruslařský okruh(=29,5m) 200m x 4m

### PŘEDPOKLÁDANÉ POŘIZOVACÍ NÁKLADY


Hokejové hřiště	Celkem bez DPH	7 024 793,-
	DPH 21%	1 475 207,-
	Celkem vč. DPH	8 500 000,-
Curlingová dráha	Celkem bez DPH	5 123 967,-
	DPH 21%	1 076 033,-
	Celkem vč. DPH	6 200 000,-
Bruslařský okruh	Celkem bez DPH	10 578 512,-
	DPH 21%	2 221 488,-
	Celkem vč. DPH	12 800 000,-
<b>CELKEM</b>	Celkem bez DPH	22 727 273,-
	DPH 21%	4 772 727,-
	Celkem vč. DPH	27 500 000,-

### PŘEDPOKLÁDANÉ PROVOZNÍ NÁKLADY

	ZA MĚSÍC	ZA SEZÓNU (5 MĚSÍCŮ)	
Hokejové hřiště	SPORTŘEBA EL. ENERGIE STUDENÁ VODA TEPLÁ VODA (55°C)	18 000 kWh 36 m <sup>3</sup>	90 000 kWh 40 m <sup>3</sup> 180 m <sup>3</sup>
Curlingová dráha	SPORTŘEBA EL. ENERGIE STUDENÁ VODA TEPLÁ VODA (55°C)	9 000 kWh 9 m <sup>3</sup>	45 000 kWh 20 m <sup>3</sup> 45 m <sup>3</sup>
Bruslařský okruh	SPORTŘEBA EL. ENERGIE STUDENÁ VODA TEPLÁ VODA (55°C)	20 000 kWh 36 m <sup>3</sup>	100 000 kWh 45 m <sup>3</sup> 180 m <sup>3</sup>

Nejaktuálnější podoba plánovaného olympijského parku

(vnitřní prostory pavilonu Z)

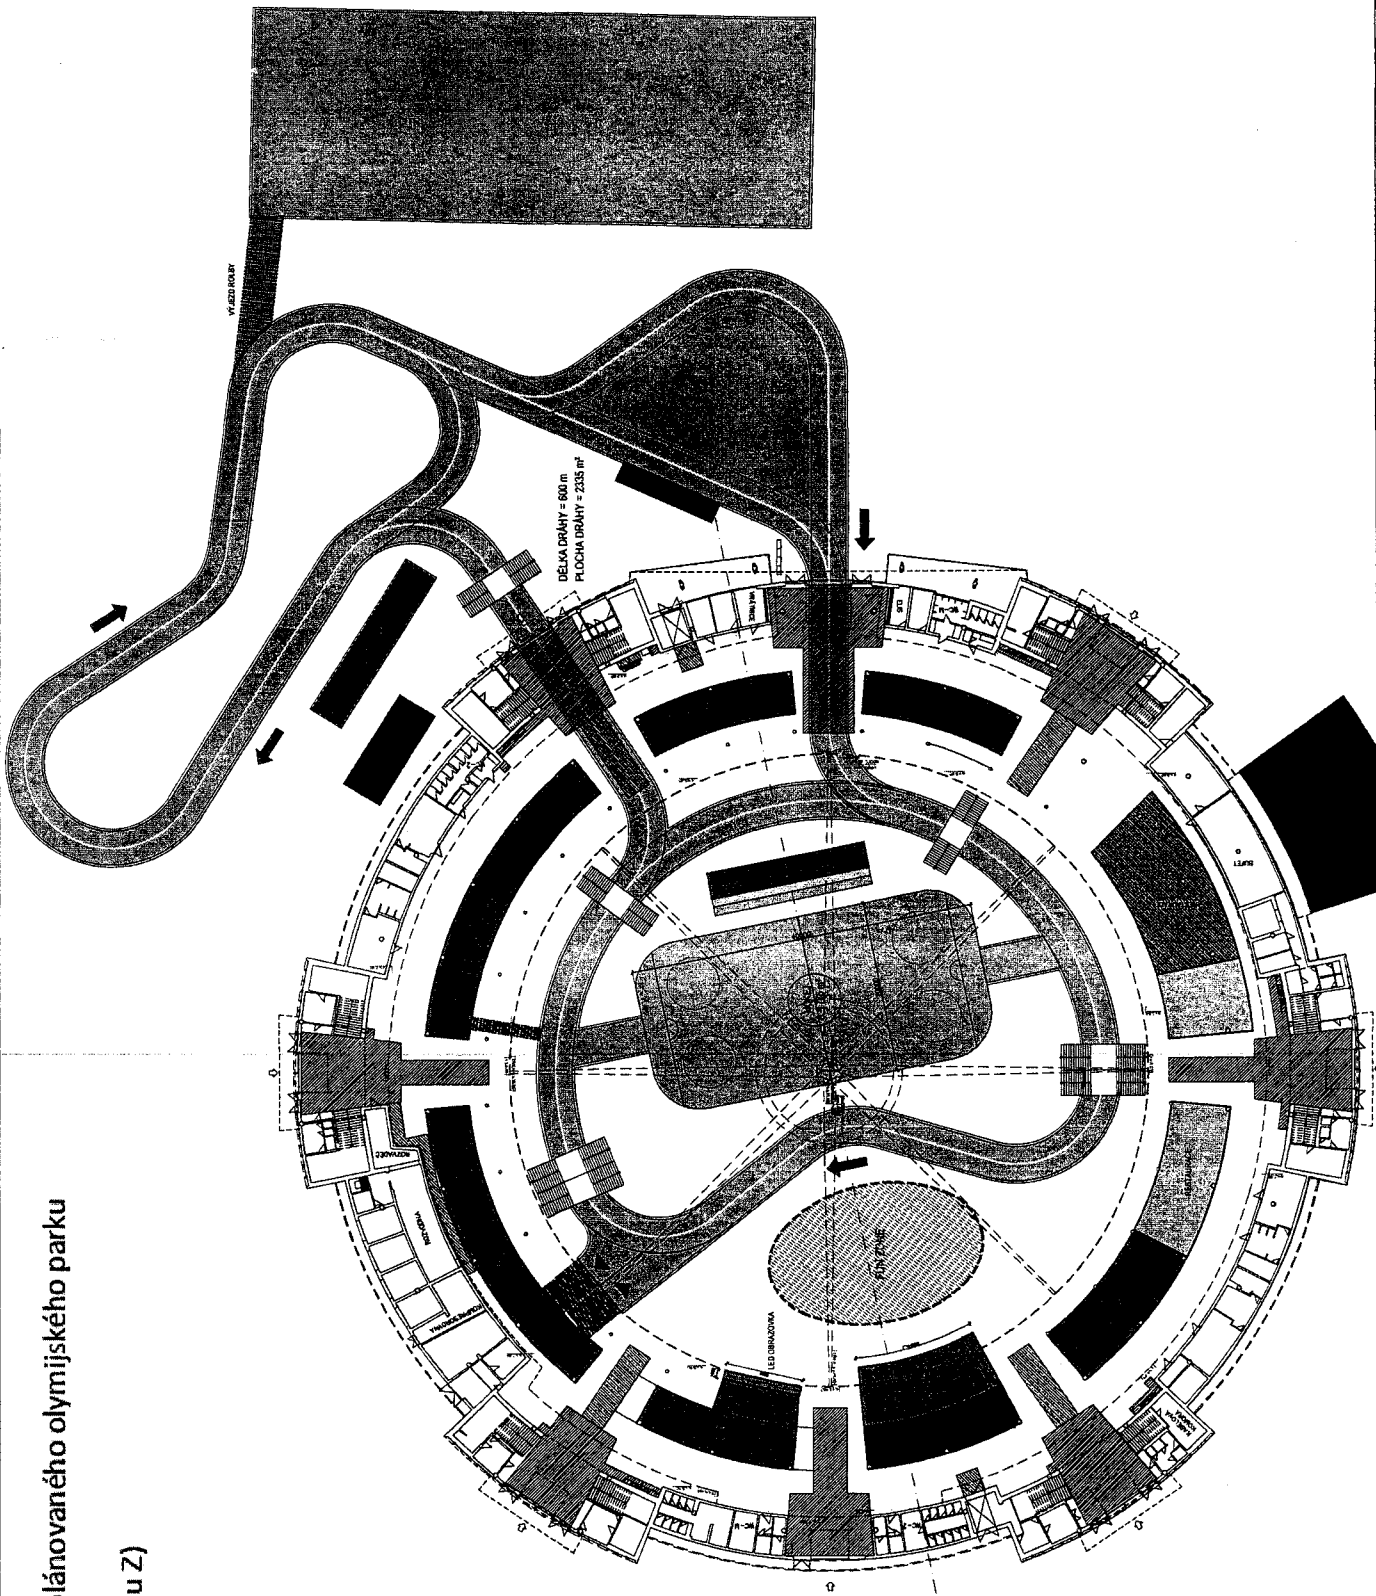

ZNÁMKA	AKCE	ČOV OLYMPIJSKÝ PRK BRNO	OBSAH	STUDIE	VÝKRES	PŮDORYS 1.NP	VÝKRES Č.	2	MĚŘITVO	1:600	DATUM	2017-08-01	ADR
--------	------	-------------------------	-------	--------	--------	--------------	-----------	---	---------	-------	-------	------------	-----