



MMB201800000176

✓

Rada města Brna

ZM71 3463

Z7/37. zasedání Zastupitelstva města Brna
konané dne 6. 3. 2018

Název:

Žádost o udělení výjimky z ustanovení čl. 3 obecně závazné vyhlášky statutárního města Brna č. 15/2007 o ochraně zeleně ve městě Brně pro stavbu „Rekonstrukce ulice Veverí I“

Obsah:

- Důvodová zpráva
- Doporučení KŽP RMB
- Stanovisko OŽP MMB
- Grafická příloha
- Vyjádření Rady městské části Brno – střed

Návrh usnesení:

Zastupitelstvo města Brna

s c h v a l u j e

výjimku dle čl. 3 obecně závazné vyhlášky statutárního města Brna č. 15/2007 o ochraně zeleně v městě Brně pro stavbu „Rekonstrukce ulice Veverí I“, p. č. 786 k. ú. Město Brno, výměra lokality pod pořadovým číslem 59 Žerotínovo náměstí se zmenší o 19,9 m² (posun tramvajové tratě).

Stanoviska dotčených orgánů:

Rada města Brna projednala na schůzi č. R7/159 konané dne 27. 2. 2018.

Stanovisko bude sděleno.

Zpracoval:
Odbor investiční MMB

Předkládá:
Rada města Brna

1/7

Důvodová zpráva:

Pro stavbu „Rekonstrukce ulice Veveří I“, která je investicí města Brna, je předkládán k projednání návrh udělit výjimku z ustanovení čl. 3 obecně závazné vyhlášky statutárního města Brna č. 15/2007 o ochraně zeleně v městě Brně.

V rámci výše jmenované stavby dojde k zásahu do plochy nejvýznamnějších zeleně města Brna, o výměře 390 m², zvané „plochy na Žerotínově náměstí“. Z celkové plochy 390m² dojde k úbytku o 19,9 m² (viz. Grafická příloha) vyvolané směrovým posunem tramvajové tratě.

Posun je nezbytný z důvodu změny dopravního řešení světelně řízené křižovatky ulice Veveří a Žerotínova náměstí. Důvodem úpravy křižovatky jsou nižší intenzity z ulice Veveří po zprovoznění stavby a odsunutí křížení ulic blíže k Bílému domu.

Vzhledem k tomu, že k úbytku dojde v místě, kde je plocha rozdělena stávající tramvajovou tratí, vznikne na opačné straně plocha shodné velikosti s alejovou dosadbou 15-ti stromů, kterou bude možné do plochy nejvýznamnější zeleně zahrnout (viz situační výkres dole).












Stávající vzrostlý platan na Žerotínově náměstí zůstane zachován bez kácení a před stavbou bude nejvhodnějším možným způsobem ochráněn, dojde tak pouze k arboristické úpravě.


Komise životního prostředí na svém 3. zasedání konaném dne 14.2.2018 materiál projednala.

Hlasování: 6 pro – 0 proti – 0 se zdržel / z 11 členů

Usnesení bylo přijato.

Jmenovité hlasování:

											
pro		x			x	x	x	x		x	
proti											
zdržel se											
nepřítomen	x		x	x					x		x

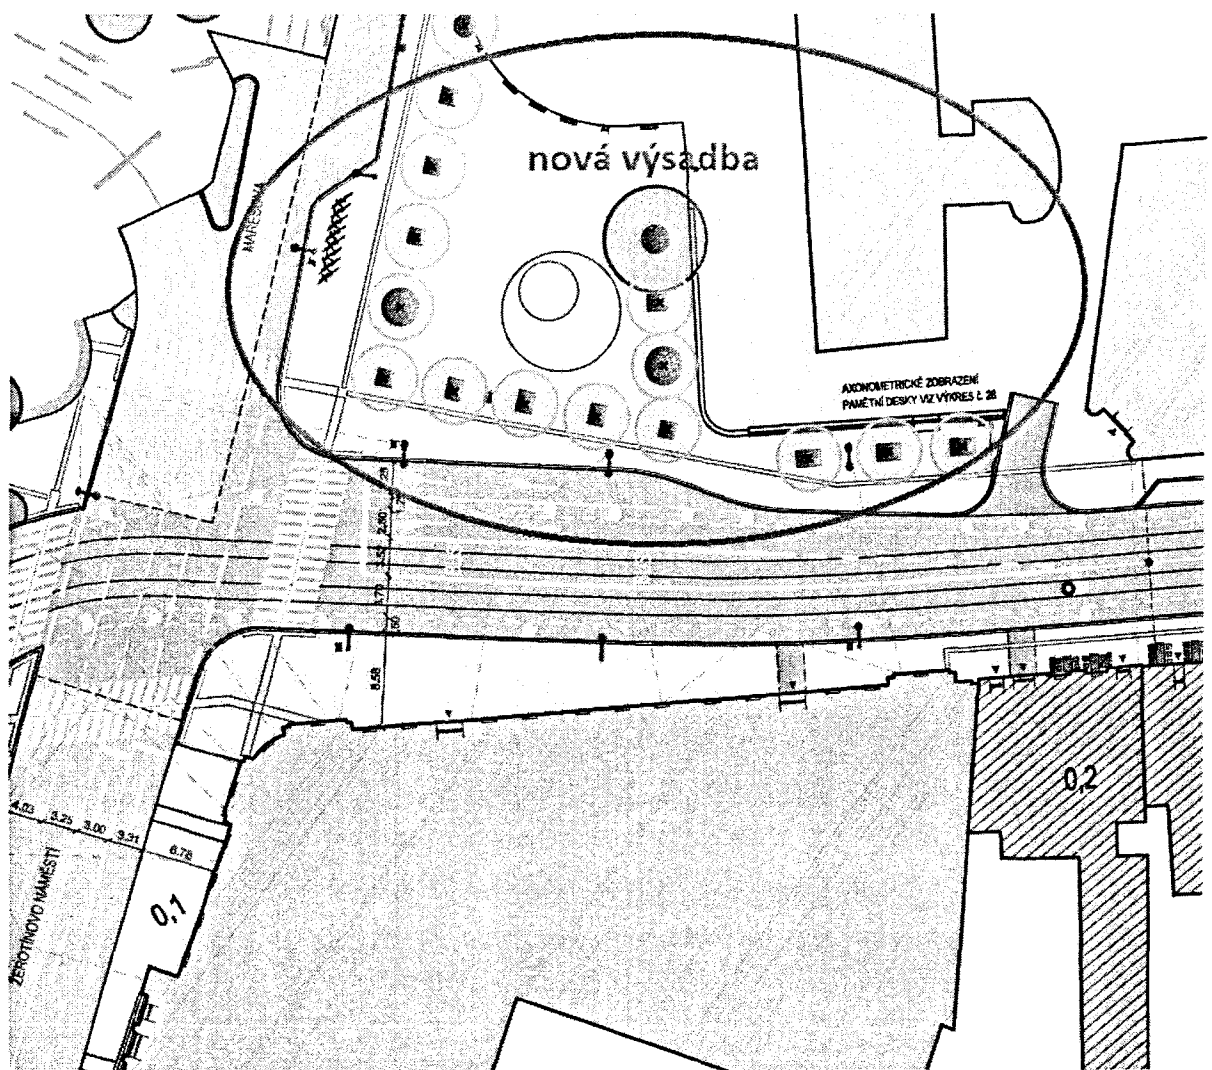

K bodu 8)

Žádost o udělení výjimky z ustanovení čl. 3 obecně závazné vyhlášky statutárního města Brna č. 15/2007 o ochraně zeleně ve městě Brně pro stavbu "Rekonstrukce ulice Veverí I"

Komise životního prostředí RMB

doporučuje RMB souhlasit

s Žádostí o udělení výjimky z ustanovení čl. 3 obecně závazné vyhlášky statutárního města Brna č. 15/2007 o ochraně zeleně ve městě Brně pro stavbu Rekonstrukce ul. Veverí I“.

Hlasování: 6 pro – 0 proti – 0 se zdržel / z 11 členů

Usnesení bylo přijato.

Jmenovité hlasování:

pro		x			x	x	x	x		x	
proti											
zdržel se											
nepřítomen	x		x	x					x		x

18. 01. 2018

MAGISTRÁT MĚSTA BRNA
ODBOR ŽIVOTNÍHO PROSTŘEDÍ

VÁŠ DOPIS ČJ.:

ZE DNE:

NAŠE ČJ.: MMB/0025190/2018

SPIS. ZN.:

OI

zde

VYŘIZUJE:

TEL.:

FAX:

E-MAIL:

DATUM: 2018-01-16

POČET LISTŮ: 1

Vyjádření k žádosti o udělení výjimky z ustanovení čl. 3 vyhlášky č. 15/2007, lokalita č. 59 - Žerotínovo náměstí (Rekonstrukce ulice Veveří I)

Odbor životního prostředí MMB byl požádán o vyjádření ke stavbě „Rekonstrukce ulice Veveří I“. V důsledku stavby, a to změnou trasy tramvajového tělesa, dojde k zásahu do p. č. 786 k.ú. Město Brno, která je součástí plochy zeleně uvedené ve vyhlášce č. 15/2007 v příloze č. 1 – Seznam nejvýznamnější zeleně, jejíž plošný rozsah nesmí být zmenšen uvedené pod pořadovým číslem 59 – Žerotínovo náměstí.

Změnou trasy tramvajového tělesa by došlo nejen ke zmenšení plochy nejvýznamnější zeleně, ale i k nutnému vykácení stávajícího vzrostlého platanu – *Platanus acerifolia*, který v tomto dopravně zatíženém území plní nezastupitelnou funkci biologickou, ekologickou, hygienickou, izolační a estetickou.

Vzhledem k výše uvedeným skutečnostem OŽP MMB **nedoporučuje** udělení výjimky z vyhlášky č. 15/2007 na lokalitu poř. č. 59 – Žerotínovo náměstí, která se zmenší o plochu 19,9 m².

Podrobné podmínky pro realizaci stavby stanoví OŽP MMB až v rámci následných správních řízení.

Současně OŽP MMB žádá, aby na titulní straně materiálu předkládaného do RMB byl uveden jako „dotčený odbor“.

Toto vyjádření je pouze součástí žádosti o udělení výjimky z výše uvedené vyhlášky dle schváleného postupu předkládání žádostí do RMB a ZMB.

S pozdravem

MAGISTRÁT MĚSTA BRNA

Odbor životního prostředí


Kounicova 67

602 00 Brno

vedoucí Odboru životního prostředí

msb

77

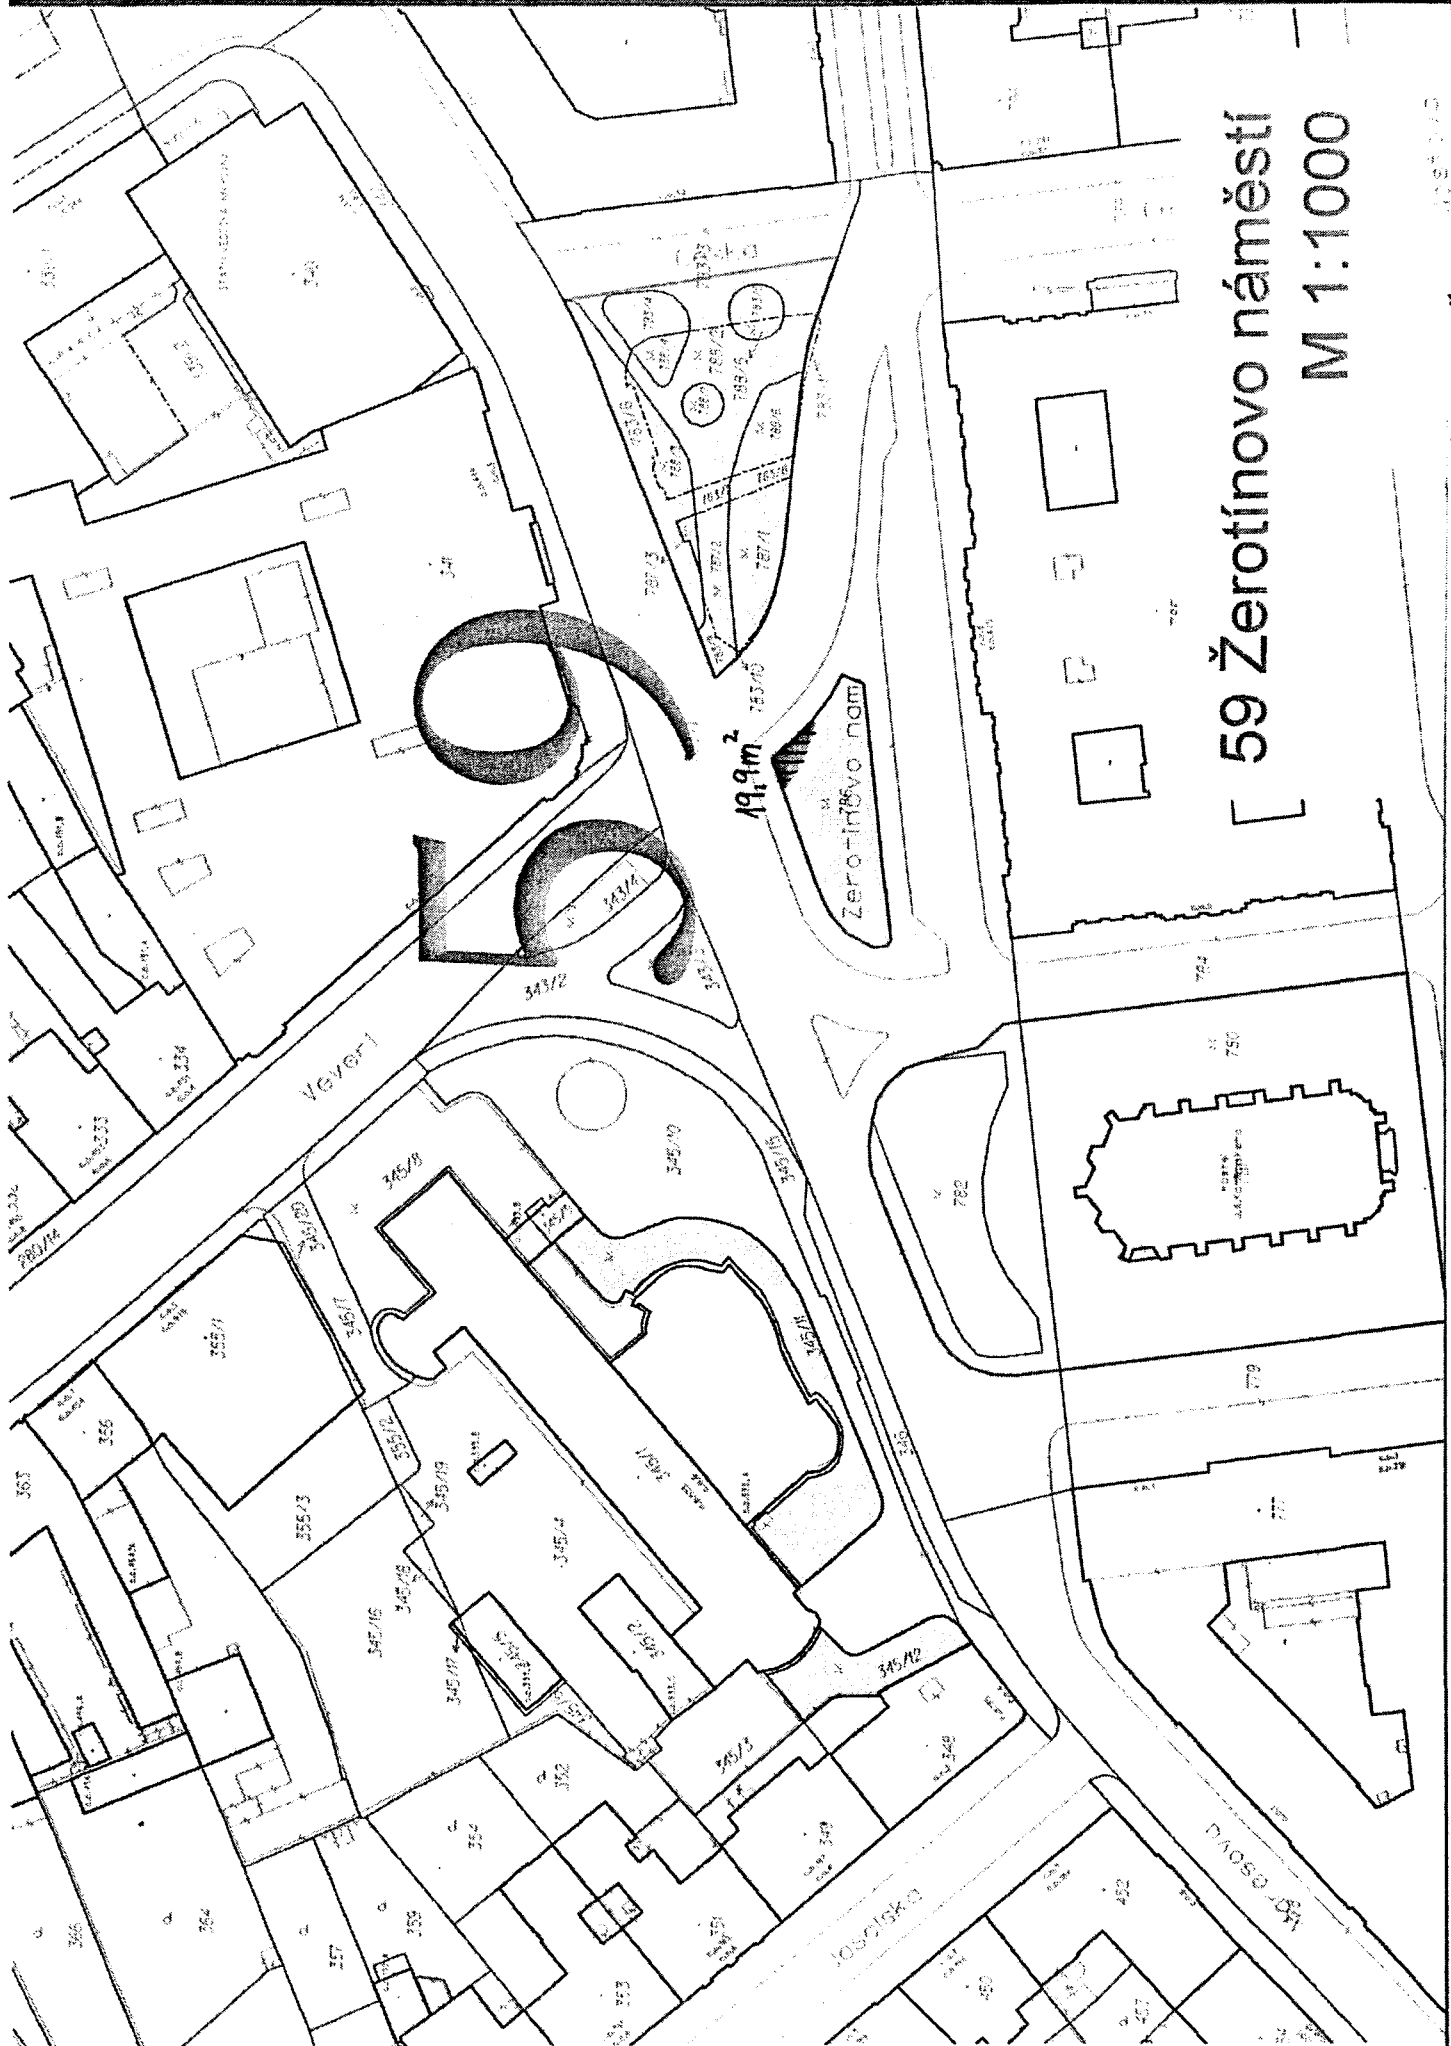


59 Žerotínovo náměstí
M 1:1000

1059/10

zmenšená plochy zeleně



Statutární město Brno
Městská část Brno-střed

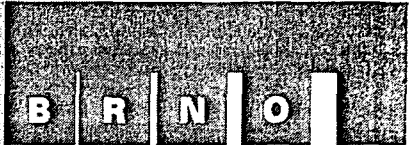

Starosta
Dominikánská 2, 601 69 Brno

Číslo jednací: MCBS/2017/0121678/VYTJ

K podání:

Vaše číslo jednací:

Spisová značka:

Vyřizuje: [redacted], tel. [redacted]

ID datové schránky: qykbwe7

V Brně dne 25.07.2017

PK OSSENDORF s.r.o.

[redacted]

technický ředitel společnosti

Tomešova 1

602 00 Brno

Rekonstrukce ulice Veverí, Brno - MČ Brno-střed

Vážený pane inženýre,

Rada městské části Brno-střed projednala na svém 147. zasedání dne 24. 07. 2017 podnět na rekonstrukci ul. Veverí s názvem „Rekonstrukce ulice Veverí, Brno“ takto:

RMČ BS na 147. zasedání, konaném dne 24. 07. 2017, usnesením RMČ/2017/147/16

souhlasí

s předloženou dokumentací rekonstrukce ulice Veverí, Brno, která tvoří přílohu č. 1 a přílohu č. 2 tohoto materiálu,

pověřuje

starostu MČ Brno-střed podpisem výpisu usnesení a

ukládá

sekretariátu uvolněného člena ZMČ BS pro výstavbu a územní rozvoj zaslat výpis zpracovateli dokumentace.

Usnesení bylo přijato.

Příloha č. 1 a příloha č. 2 tvoří Vámi zasláné podklady, které byly představeny dne 18. 7. 2017 na Komisi výstavby, územního rozvoje a strategického plánování při RMČ BS.

S pozdravem

Statutární město Brno,
městská část Brno-střed
starosta
Dominikánská 2, 601 69 Brno
07

[redacted]
starosta MČ BS

7/7