



MMB2016000001288

6

Rada města Brna

ZM71/2003

Z7/24 zasedání Zastupitelstva města Brna
konané dne 13. 12. 2016

Název:

Žádost o udělení výjimky z obecně závazné vyhlášky statutárního města Brna č. 15/2007 o ochraně zeleně v městě Brně – v k.ú. Starý Lískovec 612014 (p. č. 2417/1-část)

Obsah:

- důvodová zpráva
- situace sportovního hřiště ZŠ Bosonožská, Brno – Starý Lískovec
- usnesení z 5. řádného zasedání KŽP RMB konaného 4.5.2016
- výpis ze 42. schůze RMČ Brno – Starý Lískovec

Návrh usnesení

Zastupitelstvo města Brna

s c h v a l u j e

výjimku podle čl. 3 obecně závazné vyhlášky statutárního města Brna č. 15/2007 o ochraně zeleně v městě Brně na části pozemku p.č. 2417/1 u ZŠ Bosonožská pro výstavbu sportovního hřiště v k.ú. Starý Lískovec; výměra lokality pod pořadovým číslem 172 se zmenší o 855 m².

Stanoviska dotčených orgánů:

- Rada města Brna na své schůzi č. R7/089 konané dne 22.11.2016 materiál jednomyslně doporučila ke schválení.

Zpracoval:

Mgr. Vladan Krásný
starosta MČ Brno-Starý Lískovec

Předkládá:

Rada města Brna

1/6

Návrh na udělení výjimky z vyhlášky Statutárního města Brna č. 15/2007 o ochraně zeleně ve městě Brně

Důvodová zpráva

Po několikaletých urgencích ředitelky ZŠ Bosonožská, Brno – Starý Lískovec se MČ rozhodla zrealizovat sportovní hřiště v areálu ZŠ Bosonožská, viz. přiložená situace. Bohužel se ale zjistilo, že areálem ZŠ Bosonožská vede dle obecně závazné vyhlášky statutárního města Brna, o ochraně zeleně v městě Brně částí pozemku 2417/1 nejnvýznamnější zeleň v městě Brně.

Rada městské části Brno – Starý Lískovec na své 42. schůzi konané dne 6.4.2016 schválila předložit žádost o udělení výjimky z ustanovení čl. 3 obecně závazné vyhlášky statutárního města Brna č. 15/2007 o ochraně zeleně ve městě Brně, na pozemek p. č. 2417/1 v k. ú. Starý Lískovec, příslušným orgánům samosprávy a pověřila starostu MČ Brno – Starý Lískovec jejím podáním.

Nově navržené sportovní hřiště v areálu ZŠ Bosonožská leží na pozemcích s p. č. 2417/1, 2417/9 a 2438. Část pozemku 2417/1 dle výše zmíněné vyhlášky leží v seznamu ploch nejnvýznamnější zeleně v městě Brně. Konkrétně má číslo plochy 172 s názvem valy kolem sídliště v k. ú. Starý Lískovec s výměrou 39 334 m². Plocha 172 s názvem valy kolem sídliště by se tedy zmenšila o 855m². Všechny zmiňované pozemky náleží do k. ú. Starý Lískovec.


Komise životního prostředí RMB projednala materiál na svém jednání dne 4.5.2016 a doporučuje RMB doporučit ZMB schválit výjimku podle čl. 3 obecně závazné vyhlášky statutárního města Brna č. 15/2007 o ochraně zeleně v městě Brně na části pozemku p.č. 2417/1 u ZŠ Bosonožská pro výstavbu sportovního hřiště v k. ú. Starý Lískovec; výměra lokality pod pořadovým číslem 172 se zmenší o 855 m².

Rada města Brna na své schůzi R7/089 konané dne 22.11.2016 jednomyslně schválila doporučit ZMB schválit výjimku podle čl. 3 obecně závazné vyhlášky statutárního města Brna č. 15/2007 o ochraně zeleně v městě Brně na části pozemku p.č. 2417/1 u ZŠ Bosonožská pro výstavbu sportovního hřiště v k.ú. Starý Lískovec; výměra lokality pod pořadovým číslem 172 se zmenší o 855 m².







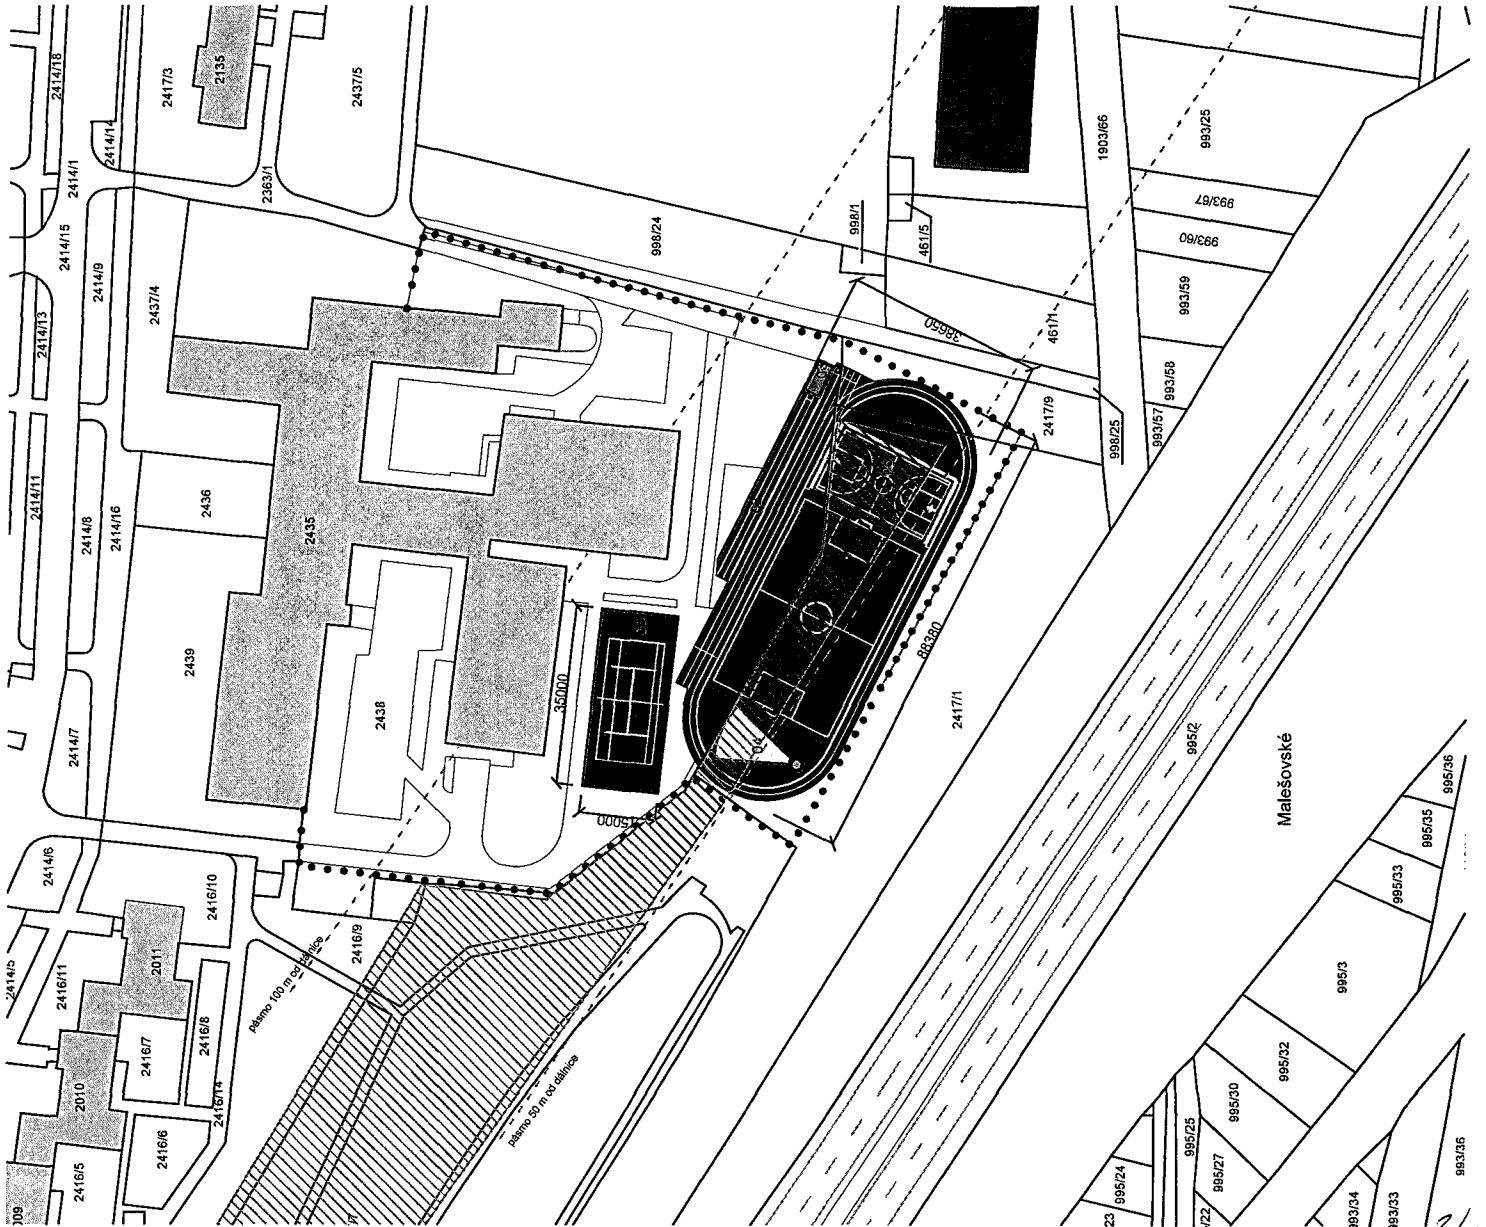



Stanovisko RMB:

Schváleno jednomyslně 9 členy.

Ing. Vokřál	Mgr. Hladík	R.Mrázek	Bc. Hollan	Mgr. Ander	Ing. Kacer	M. Janíček	Bc. Koláčný	JUDr. Rusňáková	Ing. Staněk	Mgr. Suchý
pro	nepřito men	pro	nepřito men	pro	pro	pro	pro	pro	pro	pro




LEGENDA

-  Slavějící objekty
-  Voda
-  Plocha hřiště s umělým trávníkem
-  Plocha hřiště s umělým trávníkem
-  Významná zeleň města Brna - 855 m² na parcele č. 2417/1
-  Zatravněná plocha
-  Plocha s polyuretanem-dvouvrstvý
-  Plocha s polyuretanem-jednovrstvý
-  Písek - doskočité
-  Dopadová plocha pro vrh koule - šterkař

- 01 Hřiště pro malou kopanou 40 x 25 m
- 02 Atletický ovál - délka 220 m, rovinka 60 m
- 03 Skok do dálky
- 04 Vrh koule
- 05 Basketbal 25 x 15 m
- 06 V/čučelové hřiště 15 x 35 m
- Tenis
- Volejbal 18 x 9 m
- Nohejbal 18 x 9 m
- Hranice řešeného území
- - - - Pásmo 50 a 100 m od dálnice

POZNÁMKA

SOUŘADNICOVÝ SYSTÉM: JTSK
 VÝŠKOVÝ SYSTÉM: BALT PO VYROVNÁNÍ
 0,000 = 231,150 m n. m.

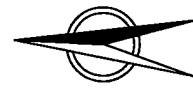

H.L. PROJEKTANT ZODP. PROJEKTANT ING.ARCH.JANŠKÝ Z ING. JANSKÝ T.	KONTROLOVAL ING.ARCH.PERGLOVÁ ING.ARCH.JANŠKÝ Z	DATUM 02/2016
MÍSTO STAVBY ZŠ BOSONOŽSKÁ, BRNO STARÉ LÍSKOVCE 2417/1, 2430, 2417/9	INVESTOR Statutární město Brno	FORMÁT 2 A4
AKCE		STUPEŇ US
		ZAK. Č. 1:1000
		Č. SOUPRAVY Č. VÝKRESU C1a
SPORTOVNÍ HRŠTĚ ZŠ BOSONOŽSKÁ BRNO - Starý Lískovec		
SITUACE		
VÝKRES		
SITUACE ŠIRŠÍCH VZTAHŮ		

Výpis z usnesení z 5. řádného zasedání KŽP RMB
konaného 4.5.2016

USNESENÍ

K bodu 3)

Žádost o udělení výjimky z obecně závazné vyhlášky statutárního města Brna č. 15/2007 o ochraně zeleně ve městě Brně – v k.ú. Starý Lískovec 612014 (p.č. 2417/1 – část).

- Členové KŽP hlasovali o stažení materiálu.

Hlasování: 2 pro – 0 proti – 9 se zdržel / z 11 členů
Materiál stažen nebyl.

Jmenovité hlasování:

hlasování	Beran	Franc	Hollan	Hráček	Ledvína	Oliva	Oweis	Sedláček	Tyralík	Vížďa	Vlašín
pro			X				X				
proti											
zdržel se	X	X		X	X	X		X	X	X	X
nepřítomen											

- KŽP doporučuje RMB doporučit ZMB schválit výjimku podle čl. 3 obecně závazné vyhlášky statutárního města Brna č. 15/2007 o ochraně zeleně v městě Brně na části pozemku p.č. 2417/1 u ZŠ Bosonožská pro výstavbu sportovního hřiště v k.ú. Starý Lískovec; výměra lokality pod pořadovým číslem 172 se zmenší o 855 m².

Hlasování: 6 pro – 2 proti – 3 se zdržel / z 11 členů
Usnesení bylo přijato.

Jmenovité hlasování:

hlasování	Beran	Franc	Hollan	Hráček	Ledvína	Oliva	Oweis	Sedláček	Tyralík	Vižďa	Vlašín
pro	X		X	X		X			X	X	
proti					X						X
zdržel se		X					X	X			
nepřítomen											

V Brně dne 5.5.2016
 Za správnost: K.Págová

Výpis usnesení

ze 42. schůze Rady městské části Brno-Starý Lískovec, konané dne 06. 04. 2016
v 15:45 hodin v zasedací místnosti sekretariátu ÚMČ Brno-Starý Lískovec,
Oderská 4, 625 00 Brno

12. Návrh na udělení výjimky z vyhlášky Statutárního města Brna č. 15/2007 o ochraně zeleně ve městě Brně

Rada městské části Brno – Starý Lískovec **schvaluje** předložit žádost o udělení výjimky z ustanovení čl. 3 obecně závazné vyhlášky statutárního města Brna č. 15/2007 o ochraně zeleně ve městě Brně, na pozemek p.č. 2417/1 v k.ú. Starý Lískovec, příslušným orgánům samosprávy a pověřuje starostu MČ Brno – Starý Lískovec jejím podáním.



Mgr. Vladan Krásný
starosta MČ Brno-Starý Lískovec