



MMB2017000000638

28

Rada města Brna

ZM71 2489

Z7/28. zasedání Zastupitelstva města Brna
konané dne 16. 5. 2017

Název:

Návrh na uzavření smlouvy o poskytnutí individuální investiční dotace na modernizaci a obnovu foyer společenského sálu Stadionu na Kounicově ulici v Brně

Obsah:

- Důvodová zpráva (str. 2-3)
- Návrh smlouvy o poskytnutí individuální investiční dotace (str. 4-12);
- Žádost Tělocvičné jednoty Sokol Brno I ze dne 5. 3. 2017 vč. projektu (str. 13-25);
- Dobrozdání ředitelky Filharmonie Brno, příspěvkové organizace, ze dne 2. 3. 2017 (str. 26-27);
- Mapa KN (budovy Stadionu č. p. 685 – společenské prostory a č. p. 686 - vstupní a sportovní prostory), půdorys rekonstruovaných prostor (str. 28-30).

Návrh usnesení:**Zastupitelstvo města Brna****s c h v a l u j e**


uzavření smlouvy o poskytnutí individuální dotace na modernizaci a obnovu foyer společenského sálu budovy Stadionu č. p. 685, Kounicova 20, která je součástí pozemku p. č. 1376 v k. ú. Veverí, obec Brno, ve výši 1.000.000,- Kč z rozpočtu statutárního města Brna v roce 2017 s Tělocvičnou jednotou Sokol Brno I, se sídlem Kounicova 686/22, Veverí, 602 00 Brno, IČO: 00557650, jako příjemcem dotace. Smlouva tvoří přílohu č. ... těchto usnesení. Ověřená příloha je uložena na ORGO MMB.

p o v ě ř u j e

Mgr. Kateřinu Vorlíčkovou, pověřenou zastupováním dočasně neobsazené funkce vedoucí/ho Odboru kultury MMB, podpisem smlouvy o poskytnutí individuální dotace.

Stanoviska dotčených orgánů:

- Rada města Brna projednala materiál na R7/115. schůzi konané dne 9. 5. 2017.

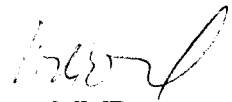Zpracoval: 
Odbor kultury MMB

Předkládá:
Rada města Brna



Důvodová zpráva

Odbor kultury MMB obdržel dne 8. 3. 2017 žádost Tělocvičné jednoty Sokol Brno I se sídlem Kounicova 686/22, Veverí, 602 00 Brno, IČO: 00557650, o poskytnutí individuální investiční dotace ve výši 1.000.000,- Kč na modernizaci a obnovu foyer společenského sálu budovy Stadionu č. p. 685, Kounicova 20 (součástí pozemku p. č. 1376 v k. ú. Veverí, obec Brno). Žadatel je vlastníkem budovy Stadionu. Žádost se netýká obnovy vstupních a sportovních prostor v budově č. p. 686, Kounicova 22 (součástí pozemku p. č. 1375/1 v k. ú. Veverí, obec Brno) – rozčlenění budov viz mapa KN (*str. 28 materiálu*). O investiční dotaci na obnovu vstupních prostor a pamětní síně Tělocvičná jednota Sokol Brno I žádá u OŠMT MMB z programu Zkvalitnění sportovního prostředí a zařízení na území města Brna pro rok 2017 (rozlišení rekonstruovaných prostor z pohledu dotací požadovaných u OK MMB a OŠMT MMB – viz půdorysy prostor – str. 29 materiálu).

Stadion Sokolu Brno I byl jako soubor funkcionalistických staveb vybudován ve dvacátých letech 20. stol. jako moderní velkorysá stavba podle projektu významných brněnských architektů Miloslava Kopřivy, Jindřicha Kumpošta a Miloše Lamla. Průčelí Stadionu Sokola Brno I je památkově chráněno. Stadion tvoří kromě venkovních sportovišť kulturní sál, kino/divadlo, restauraci a 2 tělocvičny. Co se týče kulturní a společenské historie Stadionu, v roce 1927 měl na Stadionu světovou premiéru nejslavnější mimooperní opus Leoše Janáčka Glagolská mše. Leoš Janáček se také zasloužil spolu s varhaníkem Eduardem Treglerem o to, že na Stadion byly přemístěny varhany z pražského Rudolfinu, kde v té době byla poslanecká sněmovna. Význam Stadionu měl evropské parametry, zejména působením řady zahraničních hudebních těles, včetně newyorské filharmonie. Na Stadionu též působily brněnská filharmonie a brněnský rozhlas. Vzhledem k plánované rekonstrukci Janáčkovu divadla, kde orchestr Filharmonie Brno, příspěvkové organizace (FB), dosud částečně působil, se Stadion stane pro FB opět významným působištěm. Společenský sál je v současnosti využíván pro koncertní a taneční aktivity, v prostoru kina/divadla má domovskou scénu amatérský divadelní soubor BuranTeatr z. s.

Vzhledem ke zmiňované rekonstrukci Janáčkovu divadla bude FB využívat společenské prostory budovy Stadionu č. p. 685 počínaje sezónou 2017/2018 (viz dopis ředitelky ze dne 2. 3. 2017). V prostorách FB uvede svou prestižní symfonickou abonentní řadu (v probíhající sezóně se uskutečnila v Janáčkově divadle). Dále se zde dne 6. 10. 2017 uskuteční ve společenské části Stadionu zahajovací koncert festivalu Moravský podzim a dne 1. 1. 2018 tradiční Novoroční koncert. Probíhají jednání FB s nájemcem Sokola Brno I o podmínkách podnájmu společenských prostor.

Vzhledem k opotřebení návštěvnického zázemí společenského sálu, které v posledních 30 letech nedoznalo zásadnějších oprav, je však třeba prostory upravit tak, aby se opět staly důstojnými pro pořádání významných kulturních a společenských akcí. Předmětem modernizace a obnovy dle předložené žádosti bude návštěvnické zázemí společenského sálu (foyer) v 1. NP a 1. PP podlaží budovy Stadionu č. p. 685, Kounicova 20, a to modernizace šaten a jejich mobiliáře, včetně zázemí obsluhy šaten, obnova technických sítí a osvětlení, bude provedena výmalba. Dále bude provedena obnova některých kvalitních prvků interiéru, jejich oprava a řemeslná repase, a to zejména původních dubových dýhovaných dveří a dveřních portálů, dlažby, obkladů stěn a hlavního schodiště. Vzhledem k termínu zahajovacího koncertu Moravský podzim musí být celá investice dokončena nejpozději do 30. 9. 2017. Celkové předpokládané náklady na obnovu a modernizaci foyer společenského sálu činí 1 080 000,- Kč

vč. DPH, z toho žadatel požaduje dotaci ve výši 1 mil. Kč, 80 tis. Kč dofinancuje z vlastních zdrojů.

Dle návrhu smlouvy o poskytnutí individuální dotace bude žadatel moci použít dotaci na úhradu investičních nákladů příjemce přímo souvisejících s modernizací a obnovou foyer společenského sálu budovy Stadionu č. p. 685, Kounicova 20, které vznikly a byly příjemcem uhrazeny v období od 1. 1. 2017 do 30. 9. 2017. Celá investice musí být dokončena nejpozději do 30. 9. 2017, přičemž termín pro vyúčtování dotace je 4. 12. 2017.

Poskytnutí dotace spolku je předkládáno k projednání na zasedání ZMB dne 16. 5. 2017 v rámci materiálu ORF MMB na využití volných zdrojů rozpočtu v roce 2017. Finance budou hrazeny z rozpočtu statutárního města Brna v roce 2017 pro Odbor kultury (ORJ 7300) na § 3319 Ostatní záležitosti kultury.

Materiál projednala Komise RMB pro kulturu na R7/KPK/36. jednání konaném dne 26. 4. 2017.

Hlasování: přítomno 9 členů – 9 pro, 0 proti, 0 se zdržel/z 11 členů. Usnesení bylo přijato.

PhDr. Hofmannová	Š. Ryšavý	Mgr. Blažík	Mgr. Dubová	I. Fajnorová	BcA. Kalousek	Ing. Michalík	JUDr. Sýkorová	P. Šafářik	Mgr. Škarabelová, Ph.D.	PhDr. Vlčková
pro	pro	pro	pro	pro	pro	pro	nepřít.	nepřít.	pro	pro

Materiál projednala Rada města Brna na R7/115. schůzi konané dne 9. 5. 2017. Její stanovisko bude sděleno na zasedání ZMB.

bude přílohou usnesení

sml. č.

Smlouva o poskytnutí individuální investiční dotace z rozpočtu města Brna
(dále jen smlouva)

Smluvní strany:

Poskytovatel: Statutární město Brno

Dominikánské nám. 196/ 1, 602 00 Brno

IČO: 44992785 DIČ: CZ44992785

Zastoupené primátorem Ing. Petrem Vokřálem

Na základě usnesení Zastupitelstva města Brna na zasedání č. Z7/... konaném dne je podpisem této smlouvy pověřena Mgr. Kateřina Vorlíčková, pověřená zastupováním doč. neobsaz. funkce vedoucí/ho Odboru kultury MMB

bankovní spojení: Česká spořitelna a.s.

číslo účtu: 111211222/0800

variabilní symbol:

Příjemce: Tělocvičná jednota Sokol Brno I

Sídlo: Kounicova 686/22, Veverčí, 602 00 Brno

IČO: 00557650, DIČ: CZ00557650

Zastoupená Ing. Martinem Vlkem, starostou a MUDr. Marcelem Štelclem, jednatelem

Registrace: spolkový rejstřík vedený Městským soudem v Praze, spis. zn. L 27588

bankovní spojení: Česká spořitelna a.s.

číslo účtu: 1342310329/0800

uzavřely níže uvedeného dne, měsíce a roku v souladu s ust. § 159 zákona č. 500/2004 Sb., správní řád, ve znění pozdějších předpisů, tuto

veřejnoprávní smlouvu o poskytnutí účelové investiční dotace z rozpočtu města Brna.

I.

Předmět a účel smlouvy

1. Předmětem smlouvy je poskytnutí individuální investiční dotace z rozpočtu poskytovatele na rok 2017 (dále jen dotace) příjemci za účelem úhrady dále popsanych investičních nákladů spojených s modernizací a obnovou foyer společenského sálu budovy sokolského Stadionu č. p. 685, Kounicova 20, objekt občanské vybavenosti, která je součástí pozemku parc. č. 1376, zastavěná plocha a nádvoří, k. ú. Veverčí, obec Brno, v roce 2017 (dále jen investice).
2. Budova Stadionu č. p. 685, Kounicova 20 je ve vlastnictví příjemce a průčelí budovy je kulturní památkou zapsanou v Ústředním seznamu kulturních památek ČR.
3. Popis investice:
 - investice se bude realizovat v prostorách 1. NP a 1. PP budovy Stadionu č. p. 685, Kounicova 20 graficky specifikovaných v příloze č. 1 této smlouvy;

- předmětem investice je obnova původních prvků interiéru ve výše uvedených prostorách (zejm. dveří, podlah, obkladů stěn a schodiště, osvětlení, výmalba stěn a stropů), modernizace šaten (včetně modernizace jejich mobiliáře, zázemí pro obsluhu šaten, technické infrastruktury a osvětlení);
 - předpokládané celkové náklady investice činí 1 080 000,- Kč vč. DPH.
4. Poskytnutí dotace je v souladu se zákonem č. 128/2000 Sb., o obcích (obecní zřízení), ve znění pozdějších předpisů a se zákonem č. 250/2000 Sb., o rozpočtových pravidlech územních rozpočtů, ve znění pozdějších předpisů. Dotace je ve smyslu zákona č. 320/2001 Sb., o finanční kontrole ve veřejné správě a o změně některých zákonů (zákon o finanční kontrole), ve znění pozdějších předpisů, veřejnou finanční podporou a vztahují se na ni ustanovení tohoto zákona. Dotace je slučitelná s podporou poskytnutou z rozpočtu jiných územních samosprávných celků, státního rozpočtu nebo strukturálních fondů Evropské unie, pokud to pravidla pro poskytnutí těchto podpor nevylučují.
 5. Prokáže-li se po poskytnutí dotace, že tato naplňuje znaky veřejné podpory dle čl. 107 až 109 Smlouvy o fungování Evropské unie (dříve čl. 87 až 89 Smlouvy o založení Evropského společenství), zavazuje se příjemce poskytnutou dotaci včetně úroků neprodleně vrátit zpět na účet poskytovatele včetně úroků stanovených Komisí.
 6. V případě, že příjemce bude poskytovat výhody třetím subjektům a tyto výhody budou naplňovat znaky veřejné podpory, je příjemce povinen postupovat v souladu s příslušnými právními předpisy v oblasti veřejné podpory.

II.

Výše a podmínky použití dotace

1. Poskytovatel se zavazuje poskytnout příjemci individuální investiční dotaci v celkové výši **1.000.000,- Kč (slovy: jeden milion korun českých)** na úhradu nákladů spojených s rekonstrukcí objektu dle čl. I. odst. 1. smlouvy.
2. Dotace bude poskytnuta na účet příjemce uvedený v záhlaví této smlouvy v jedné splátce nejpozději do 30 kalendářních dnů ode dne účinnosti této smlouvy.
3. Dotaci lze použít pouze na úhradu investičních nákladů příjemce přímo souvisejících s investicí, zejména na nákladů na činnosti dle čl. I. odst. 3. smlouvy (dále jen způsobilé náklady) při dodržení zásad hospodárnosti, účelnosti a efektivnosti vynaložených prostředků.
4. Dotaci lze použít pouze na způsobilé náklady, které splňují všechny následující podmínky:
 - 4.1 vznikly a byly příjemcem uhrazeny v období od 1. 1. 2017 do 30. 9. 2017;
 - 4.2 byly vynaloženy v souladu s účelovým určením dle předchozích odstavců tohoto článku smlouvy a s ostatními podmínkami dle této smlouvy;
 - 4.3 vyhovují zásadám účelnosti, efektivnosti a hospodárnosti dle zákona č. 320/2001 Sb.

III.

Práva a povinnosti smluvních stran

1. Příjemce se zavazuje, že
 - 1.1 provede a dokončí investici nejpozději do 30. 9. 2017;
 - 1.2 bude realizovat investici v souladu s účelem dle této smlouvy na vlastní odpovědnost, nepřevede poskytnutou dotaci na jiný právní subjekt;

- 1.3 bude realizovat investici za podmínek této smlouvy, v souladu s právními předpisy, zejména v souladu se zákonem č. 134/2016 Sb., o zadávání veřejných zakázek, ve znění pozdějších předpisů;
- 1.4 zajistí k realizaci investice nezbytná správní rozhodnutí či povolení k provedení investice a zajistí další nutná oznámení příslušným orgánům;
- 1.5 bude vést a sledovat odděleně v účetní evidenci čerpání prostředků z dotace;
- 1.6 bude kalkulovat všechny náklady bez daně z přidané hodnoty v případě, kdy má nárok na její odpočet;
- 1.7 zabezpečí dofinancování ostatních nákladů nutných k realizaci investice, které nejsou způsobilými.
2. Příjemce je povinen nejpozději do **4. 12. 2017** předložit poskytovateli vyúčtování dotace nebo toto vyúčtování v této lhůtě předložit k poštovní přepravě. Nejpozději v tomto termínu je příjemce rovněž povinen vrátit případnou nepoužitou část prostředků dotace, a to na účet poskytovatele a pod variabilním symbolem, které jsou uvedeny v záhlaví smlouvy.
3. Vyúčtování dotace bude obsahovat:
 - 3.1 kopie dokladů prokazujících využití dotace dle podmínek této smlouvy. Originály účetních dokladů musí příjemce poskytovateli předložit k nahlédnutí. Originály dokladů příjemce dotace budou označeny textem „Hrazeno z individuální investiční dotace města Brna“;
 - 3.2 prokázání úhrady prvotních dokladů:
 - I. úhradu plateb v hotovosti (doklady: zjednodušený daňový doklad - paragon, faktura, smlouva nebo objednávka) je nutno doložit výdajovým pokladním dokladem;
 - II. úhradu bezhotovostních plateb (doklady: faktura, smlouva nebo objednávka) je nutno doložit kopií výpisu z bankovního účtu příjemce (pokud jde o jiný účet, než uvedený v záhlaví smlouvy, příjemce doloží doklad o vedení tohoto účtu);
 - 3.3 **závěrečnou zprávu** – zejm. stručný popis průběhu investice, celkové vyhodnocení splnění účelu realizace investice, způsob prezentace statutárního města Brna;
 - 3.4 **fotodokumentaci**, kterou provede příjemce, dokumentující stav před a po realizaci investice a doklady prokazující realizaci investice, resp. jejich kopie (zejm. smlouvy a předávací protokoly s dodavatelem prací);
 - 3.5 (pokud příjemce vede účetnictví v plném nebo zjednodušeném rozsahu) podpisem oprávněné osoby opatřenou část účetního deníku nebo hlavní knihy, dokládající zaúčtování veškerých dokladů, použitých k vyúčtování dotace. Podmínka vést a sledovat odděleně v účetní evidenci čerpání prostředků z dotace bude splněna zavedením analytické evidence příslušných účtů nebo sledováním čerpání dotace v rámci střediska;
4. Podpisem oprávněná osoba je za příjemce povinna potvrdit na vyúčtování dotace jeho správnost a pravdivost.
5. Odbor kultury MMB je v případě prodloužení příjemce s předložením řádného vyúčtování dotace oprávněn dodatečně stanovit písemným oznámením náhradní termín pro předložení tohoto vyúčtování. Náhradní termín nesmí být pozdější než 30 kalendářních dnů od původního termínu. Oznámení o stanovení náhradního termínu může být odesláno současně s výzvou k vrácení dotace.
6. Příjemce je povinen v případě obdržení výzvy k vrácení dotace či její části z důvodu nepředložení řádného vyúčtování dotace tuto vrátit poskytovateli do 14 dnů ode dne doručení výzvy Odboru kultury MMB způsobem uvedeným v této výzvě.
7. Poskytovatel je při nakládání s veřejnými prostředky povinen dodržovat ustanovení zákona č. 106/1999 Sb., o svobodném přístupu k informacím, ve znění pozdějších předpisů (zejména § 9 odst. 2 cit. zákona).

8. Poskytovatel je při uzavírání této smlouvy, jakož i jejích dodatků, povinen postupovat v souladu se zákonem č. 340/2016 Sb., o zvláštních podmínkách účinnosti některých smluv, uveřejňování těchto smluv a o registru smluv (zákon o registru smluv), v platném znění.

IV.

Další povinnosti příjemce

1. Příjemce je povinen uvádět na propagačních materiálech (billboardech, plakátech, bulletiních, na internetových stránkách aj.) informaci o poskytnuté finanční podpoře statutárního města Brna a logo nebo znak města Brna. Příjemce se zavazuje předložit Odboru kultury MM návrhy propagačních materiálů před jejich výrobou k odsouhlasení. Při použití loga nebo znaku města Brna je třeba postupovat v souladu s úplným zněním „Statutu pro užívání znaku, vlajky a loga města Brna, znaků a vlajek městských částí“ (dále jen Statut). V případě použití loga města Brna zašle příjemce žádost o udělení souhlasu e-mailem spolu s výtvarným návrhem a umístěným logem Brna v souladu s „Manuálem jednotného vizuálního stylu statutárního města Brna“ (dále jen Manuál) na logo@brno.cz. V případě užití znaku města Brna podá příjemce písemnou žádost spolu s výtvarným návrhem na Odbor vnitřních věcí MMB. Příjemce je povinen zajistit na své náklady výrobu a umístění loga města Brna dle Manuálu v prostorách dle čl. I. odst. 3. této smlouvy (velikost podkladové desky minimálně cca 100x60 cm, červené pozadí – bílé logo, může být provedena i inverzní varianta nebo větší rozměr). Výše uvedený Statut, jehož přílohu č. 7 tvoří „Žádost o udělení souhlasu s použitím loga města“ a Manuál je k dispozici na www.brno.cz/logo.
2. Příjemce je povinen písemně oznámit poskytovateli svůj případný zánik, transformaci, sloučení, změnu statutárního orgánu, změnu kontaktu, apod., nejpozději však do 14 kalendářních dnů ode dne nabytí účinnosti této změny. V případě přeměny nebo zrušení s likvidací je příjemce povinen tuto skutečnost oznámit poskytovateli bez zbytečného odkladu po vstupu do likvidace.
3. Příjemce je povinen písemně oznámit poskytovateli změny v předložené žádosti, a to do 30 pracovních dnů ode dne účinnosti změny.
4. Příjemce je povinen písemně oznámit poskytovateli změnu v údajích uvedených v předložené žádosti, vydání inkasního příkazu Komise (EU) vůči příjemci ke zpětnému získání neoprávněně vyplacené podpory, skutečnosti, že se příjemce stal podnikem v obtížích v souladu s Nařízením Komise (EU) č. 651/2014 ze dne 17. června 2014, článkem 2, odst. 18 a to do 30 pracovních dnů ode dne účinnosti změny.

V.

Kontrola

1. Příjemce je povinen umožnit poskytovateli v souladu se zákonem č. 320/2001 Sb. provedení průběžné a následné veřejnosprávní kontroly nakládání s veřejnými prostředky z poskytnuté dotace, jejich použití k účelu dle této smlouvy a předložit při kontrole všechny požadované doklady. Kontrolu provádí zpravidla Odbor kultury MMB, případně jiný orgán určený poskytovatelem. Příjemce je povinen poskytnout součinnost osobám provádějícím kontrolu.
2. Poskytovatel je oprávněn v případě podezření na porušení rozpočtové kázně zjištěného průběžnou veřejnosprávní kontrolou pozastavit či ukončit vyplácení schválené dotace. V případě podezření na porušení méně závažných podmínek stanovených dle čl. IV. této

smlouvy Odbor kultury MMB písemně vyzve příjemce k provedení opatření k nápravě ve stanoveném termínu, pokud toto povaha podmínky umožňuje.

3. Příjemce je povinen po dobu 10 let od ukončení čerpání dotace dle této smlouvy archivovat originály dokladů prokazujících čerpání dotace.

VI.

Sankční ustanovení

1. Pokud příjemce v rozporu s touto smlouvou nebo v rozporu s právními předpisy poruší rozpočtovou kázeň, tj. neoprávněně použije nebo zadrží poskytnutou dotaci, bude poskytovatel postupovat v souladu s ust. § 22 zákona č. 250/2000 Sb. V případě neoprávněného použití či zadržení poskytnuté dotace bude příjemci uložen odvod za porušení rozpočtové kázně odpovídající výši neoprávněně použitých či zadržených finančních prostředků.
2. Za porušení méně závažné podmínky smlouvy v souladu s ust. zákona č. 250/2000 Sb. bude příjemci stanoven odvod ve výši 0,5 % z poskytnuté dotace za každé jednotlivé porušení podmínky. Za méně závažné podmínky smlouvy se považuje porušení jakékoli povinnosti dle čl. IV. této smlouvy.
3. Při porušení několika méně závažných podmínek dle odst. 2 tohoto článku smlouvy se odvody za porušení rozpočtové kázně sčítají.
4. Odbor kultury MMB vyzve příjemce k provedení opatření k nápravě v jím stanovené lhůtě max. 30 kalendářních dnů ode dne doručení výzvy, domnívá-li se na základě kontrolního zjištění, že příjemce porušil takovou méně závažnou podmínku dle článku IV. této smlouvy, jejíž povaha umožňuje nápravu v náhradní lhůtě. V rozsahu, v jakém příjemce provede opatření k nápravě, platí, že nedošlo k porušení rozpočtové kázně.

VII.

Závěrečná ustanovení

1. Změny této smlouvy lze provádět pouze písemnými dodatky, vzestupně číslovanými a podepsanými oprávněnými zástupci obou smluvních stran. Tato smlouva nabývá platnosti a účinnosti dnem jejího podpisu zástupci obou smluvních stran, resp. doručením či předáním podepsané smlouvy oběma smluvním stranám.
2. Příjemce souhlasí se jmenovitým zveřejněním této smlouvy v Registru smluv dle zákona č. 340/2015 Sb., o zvláštních podmínkách účinnosti některých smluv, uveřejňování těchto smluv a o registru smluv (zákon o registru smluv), v platném znění, přičemž smlouvu zasílá správci registru smluv k uveřejnění poskytovatel.
3. Tuto smlouvu lze ukončit písemnou dohodou smluvních stran. Smluvní strany se ve smyslu § 167 odst. 1, písm. a) zák. č. 500/2004 Sb., správní řád, ve znění pozdějších předpisů dohodly, že příjemce i poskytovatel může podat písemný návrh na zrušení veřejnoprávní smlouvy i bez udání důvodů. Součástí návrhu musí být vzájemné vypořádání práv a závazků.
4. Tato smlouva se vyhotovuje ve 4 stejnopisech, z nichž každý má platnost originálu. Poskytovatel obdrží 3 vyhotovení, příjemce 1 vyhotovení.
5. Součástí této smlouvy je příloha č. 1 - Prostory 1. NP a 1. PP budovy Stadionu č. p. 685, Kounicova 20 (3 listy).

Doložka:

Poskytnutí dotace a tato smlouva byly schváleny na zasedání Zastupitelstva města Brna č. Z7/...
konaném dne

Za poskytovatele:

V Brně dne

Za příjemce:


 
 
V Brně dne


.....
Mgr. Kateřina Vorlíčková
pověřená zastupováním doč. neobs.
funkce vedoucí/ho Odboru kultury MMB

.....
Ing. Martin Vlk
starosta

.....
MUDr. Marcel Štelcl
jednatel

LEGENDA

-  PROSTORY OBNOVY FOYER SPOLEČENSKÉHO SÁLU
-  PROSTORY A PLOCHY NAVRŽENÉ K ÚPRAVĚ V SOUVISEJÍCÍCH PROJEKTECH - OBNOVY DVORANY STADIONU
-  KONSTRUKCE NAVRŽENÉ K ÚPRAVĚ V SOUVISEJÍCÍCH PROJEKTECH - ODVLHČENÍ HLAVNÍ FASÁDY

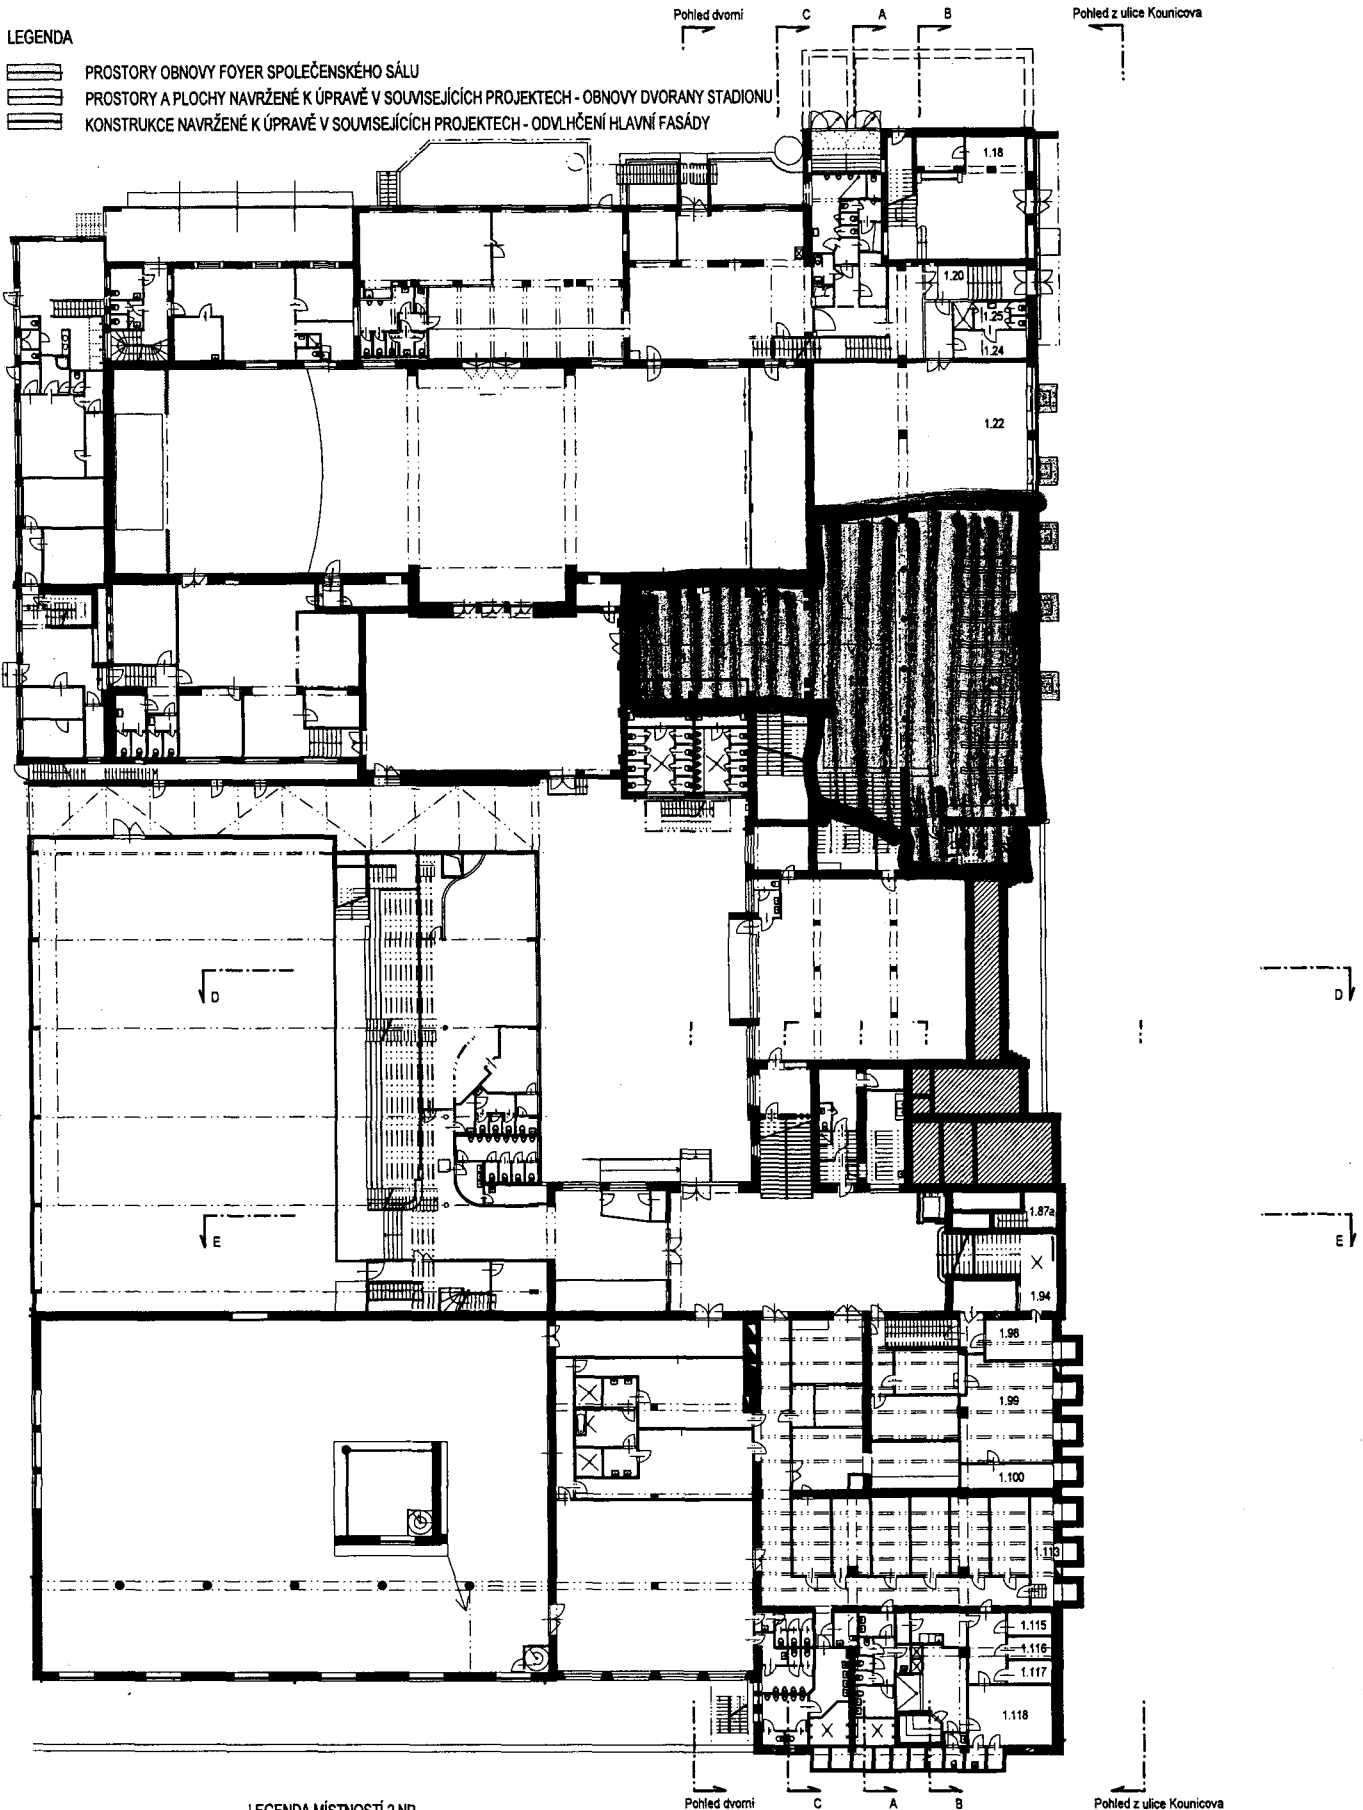

LEGENDA MÍSTNOSTÍ 2.NP

ČÍSLO MÍSTN.	ÚČEL MÍSTNOSTI	PLOCHA (m ²)
1.18	RECEPCE	10,0
1.20	VSTUP	16,0
1.22	TĚLOCVIČNA	141,4

1.23	NÁRAĎOVNA	16,0
1.24	ŠATNA	9,3
1.25	UMÝVÁRNA, WC	8,9
1.47	PŘEDSÁL	109,3
1.48	FOYER	174,3
1.49	ŠATNA	135,8
1.52	NÁHRADNÍ ZDROJ	11,6
1.86	HALA	180,5
1.87	SKLEP REALITY	7,4
1.94	SKLEP, PŘÍPOJKA VODY	22,4

1.98	ÚDRŽBA	12,5
1.99	ÚDRŽBA	42,0
1.100	TECH. MÍSTNOST UT	10,0
1.113	INSTALAČNÍ CHOŮBA	11,4
1.115	ŠATNA	4,7
1.116	ŠATNA	4,7
1.117	ŠATNA	4,7
1.118	ODPOČÍVÁRNA	23,7
1.147	SKLAD	12,6
1.148	SKLAD	15,0

Obnova vstupní dvorany Stadionu

TJ SOKOLA BRNO I

Půdorys 1.PP (návrh)

stupeň projektu:

dokumentace pro stavební povolení

datum:

II. 2017

investor:

TJ Sokol Brno I, Kounicova 20/22

zodpovědný projektant:


 
 
ing. Petr Všečka

vypracovali: ing. Petr Všečka, ing. Robert Václavík, Transat architekti



D1

M 1:350

LEGENDA

-  PROSTORY OBNOVY FOYER SPOLEČENSKÉHO SÁLU
-  PROSTORY A PLOCHY NAVRŽENÉ K ÚPRAVĚ V SOUVISEJÍCÍCH PROJEKTECH - OBNOVY DVORANY STADIONU
-  KONSTRUKCE NAVRŽENÉ K ÚPRAVĚ V SOUVISEJÍCÍCH PROJEKTECH - ODVLHČENÍ HLAVNÍ FASÁDY

Pohled dvorní C A B Pohled z ulice Kounicova

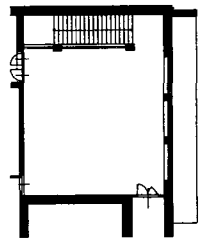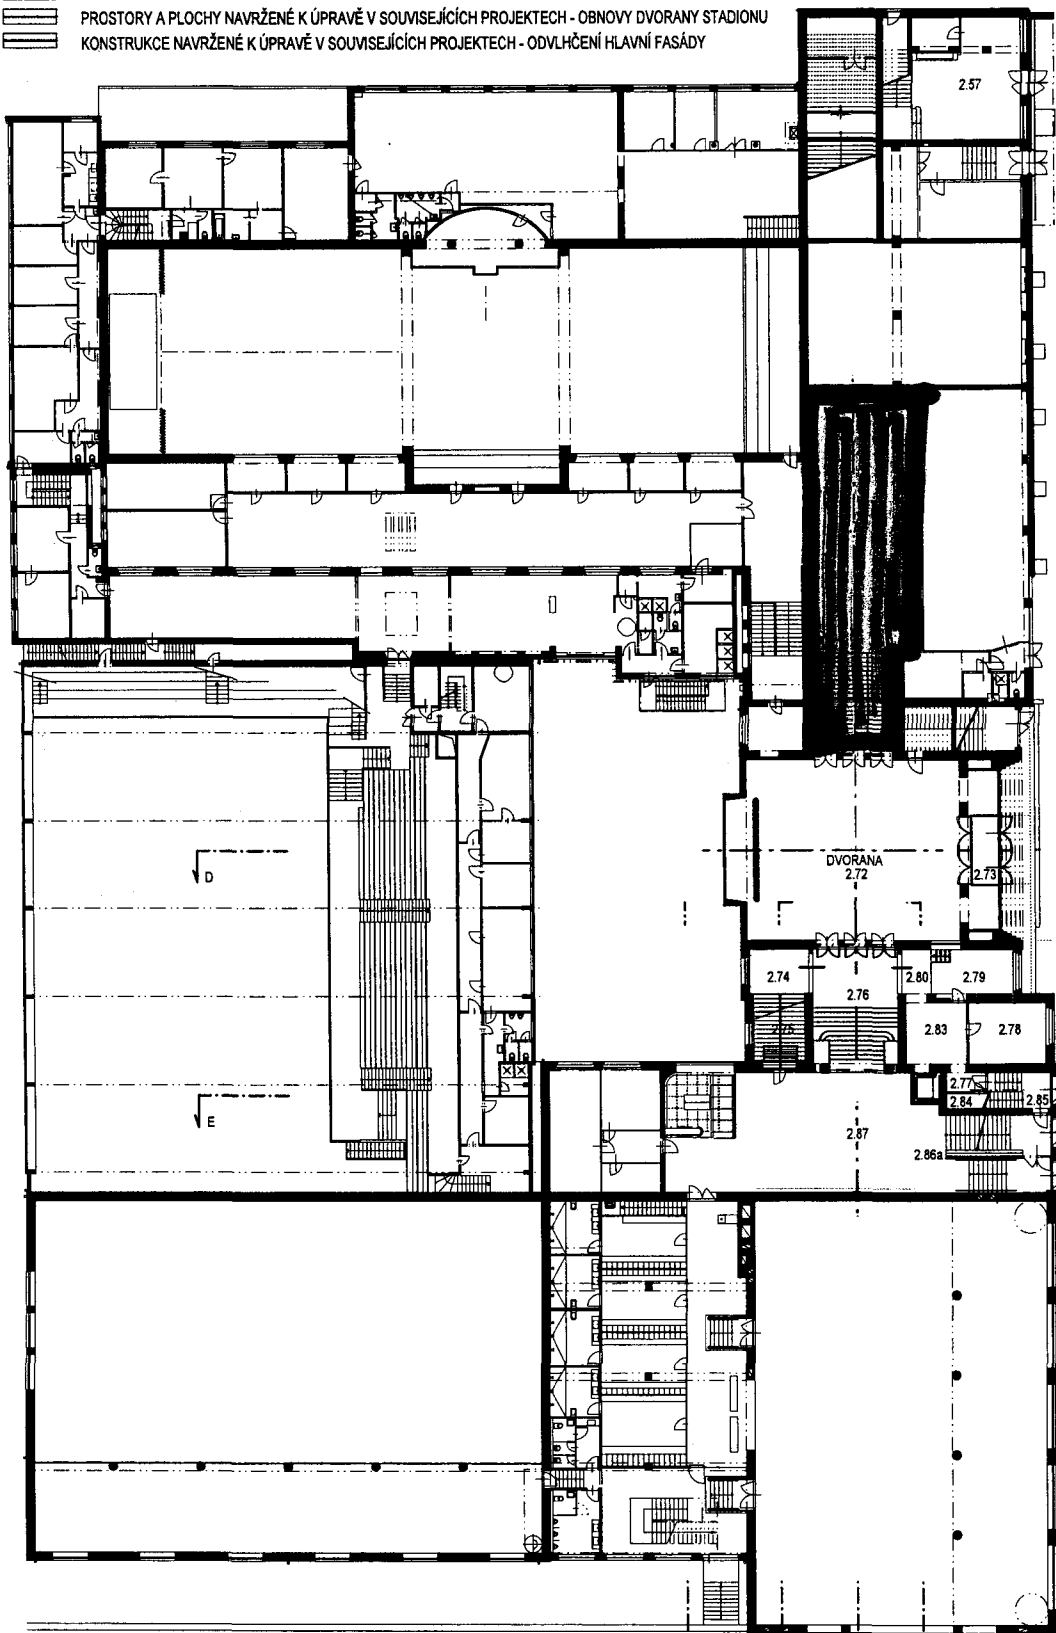

Púdorys 2.NP (návrh)

D
E

D
E

LEGENDA MÍSTNOSTÍ 2.NP

Pohled dvorní C A B Pohled z ulice Kounicova

ČÍSLO MÍSTN.	ÚČEL MÍSTNOSTI	PLOCHA (m ²)
2.57	VESTIBUL DIVADLA	59,0
2.72	DIVORANA	211,2
2.73	ZÁDVEŘÍ	9,5
2.74	KANCELÁŘ	18,3
2.75	KANCELÁŘ	10,8
2.76	KLUBOVNA	48,7
2.77	VSTUP	3,4
2.78	KANCELÁŘ	21,8

2.79	KANCELÁŘ	17,3
2.80	ARCHIV	3,1
		5,0
		1,8
2.83	JEDNACÍ MÍSTNOST	9,0
2.84	SCHODY DO SKLEPA	3,4
2.85	SCHODIŠTĚ	10,7
2.86a	SCHODIŠTĚ	55,6
2.86b	ZÁDVEŘÍ	10,0
2.87	PAMĚTNÍ SÍŇ	133,7

Obnova foyer společenského sálu
TJ SOKOLA BRNO I

D2

Púdorys 1.NP (návrh)

M 1:350

stupeň projektu:

investiční záměr

datum:

II. 2017

investor:


TJ Sokol Brno I, Kounicova 20/22

zodpovědný projektant:




ing. Petr Všečka

vypracovali: ing. Petr Všečka, ing. Robert Václavík, Transat architekti

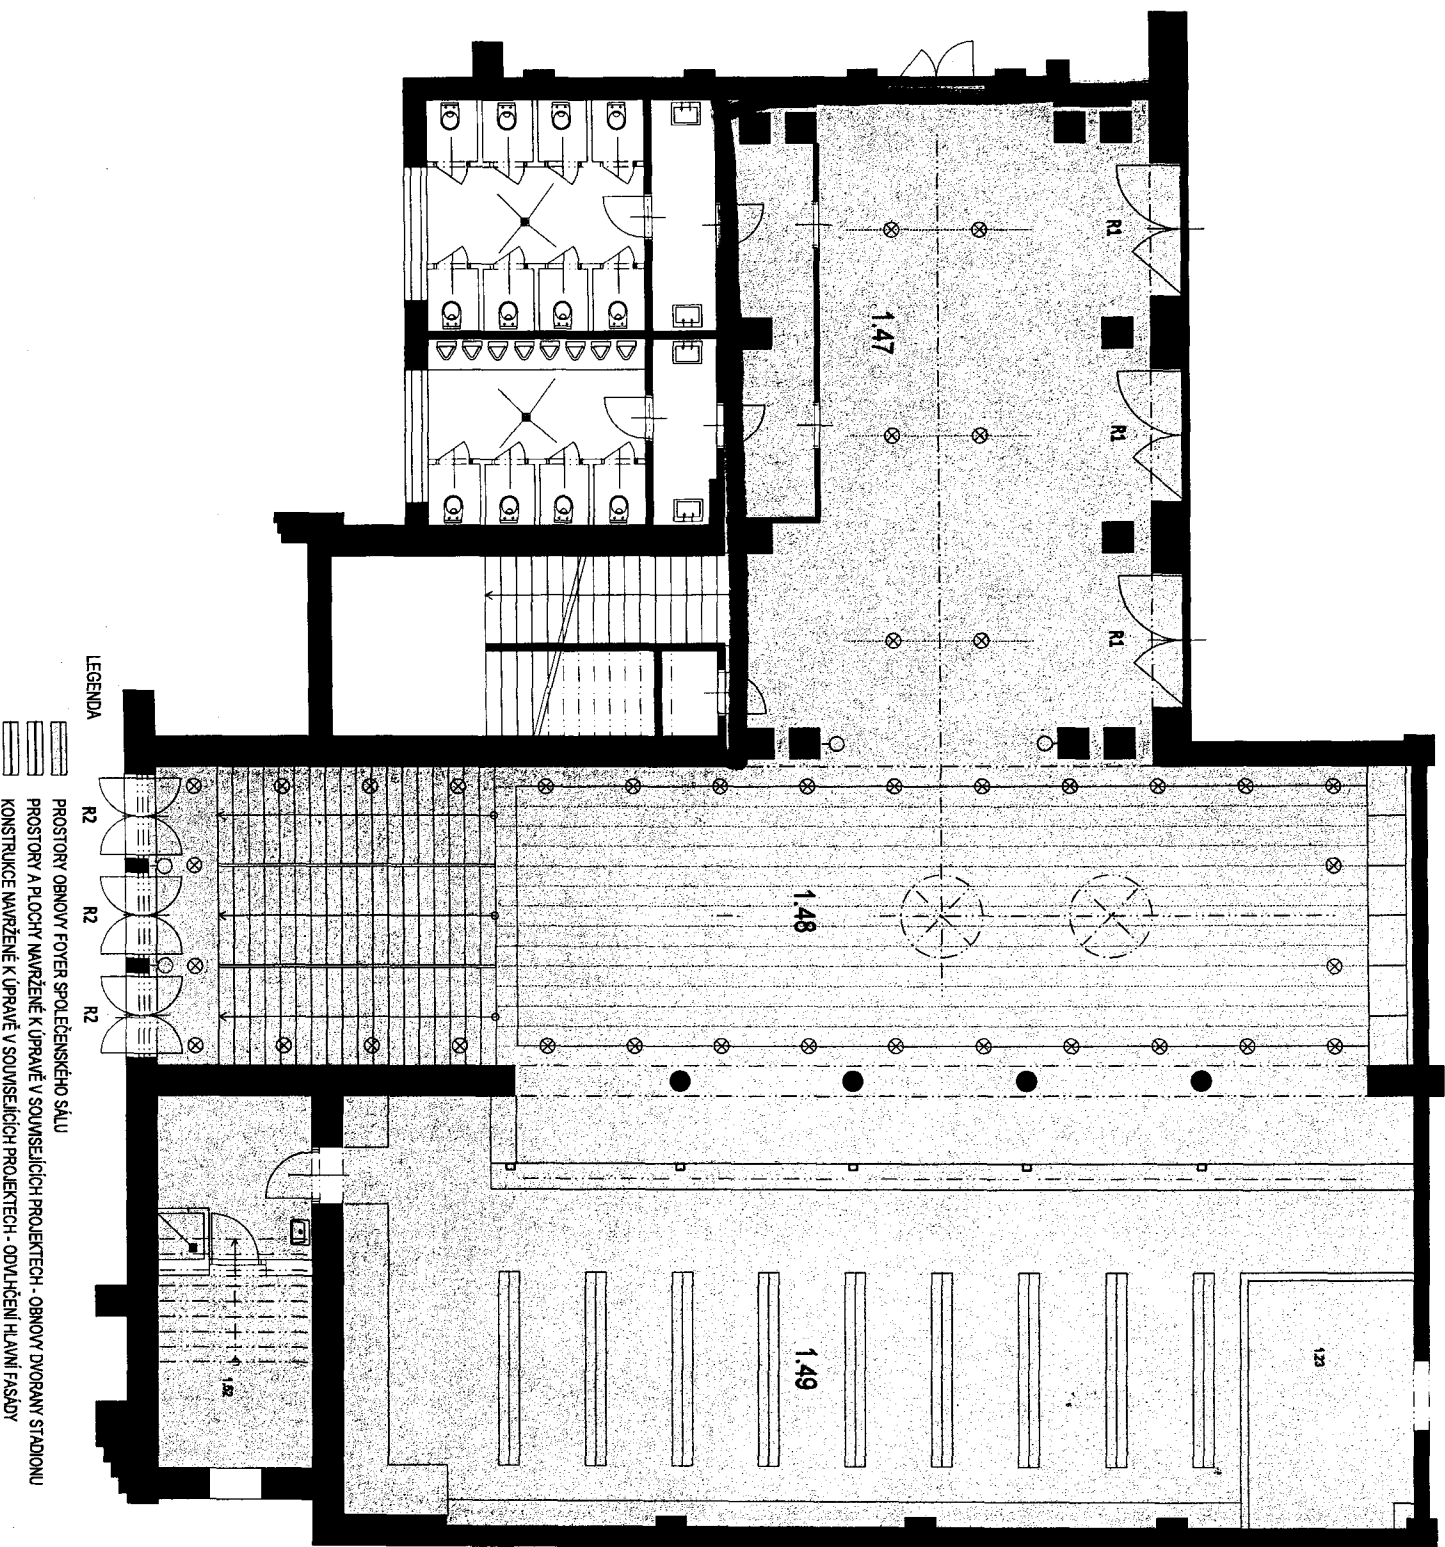11/30



LEGENDA

-  PROSTORY OBNOVY FOYER SPOLEČENSKÉHO SÁLU
-  PROSTORY A PLOCHY NAVRŽENÉ K ÚPRAVĚ V SOUVISEJÍCÍCH PROJEKTECH - OBNOVY DVOROVÝ STADIONU
-  KONSTRUKCE NAVRŽENÉ K ÚPRAVĚ V SOUVISEJÍCÍCH PROJEKTECH - ODVLHČENÍ HLAVNÍ FASÁDY

R2 R2 R2

Obnova foyer společenského sálu **D3**

TJ SOKOLA BRNO I

Půdorys 1.NP (návrh)

stupeň projektu:

datum: M 1:100

investiční záměr

investor: TJ Sokol Brno I, Kounicova 20/22

Ing. Petr Všecká

zodpovědný projektant:

Ing. Petr Všecká

vyracovali: Ing. Petr Všecká, Ing. Robert Vaclavík, Transat architekti



Sokol Brno I

MAGISTRÁT MĚSTA BRNA	
Odbor kultury	
Došlo:	- 8 -03- 2017
č.j.:	0174/2017 Pňl.: 2

5. 3. 2017

Věc: žádost o investiční dotaci z rezervy daňových výnosů za rok 2016

Vážený pane náměstků,

dovolujeme si Vás tímto požádat o investiční prostředky v objemu 1 milion korun, určené na obnovu návštěvnického zázemí kulturního a společenského centra Stadion na Kounicově ulici v Brně.

Tyto prostory, ve kterých se větší investiční aktivity uskutečnily naposledy v 80. letech 20. století, jsou dlouhodobě ve špatném stavu. Rádi bychom v letošním roce tyto prostory částečně obnovily a zvýšili v nich návštěvnický komfort, a to především pro potřeby Filharmonie Brno a jejich koncertů, včetně zahajovacího koncertu Moravského podzimu 2017, které se v těchto prostorách uskuteční z důvodu rekonstrukce Janáčkova divadla.

Bližší popis využití této investice, včetně dobrozdání Filharmonie Brno, přikládáme k tomuto dopisu.

Hezký den,

Ing. Martin Vlček
starosta Sokola Brno I



Tělocvičná jednota SOKOL BRNO I
Kounicova 20/22
602 00 Brno
IČO: 00557650
www.tjsokolbrno1.cz

13/30



Obnova foyer společenského sálu Sokola Brno I

Investor: Tělocvičná jednota Sokol Brno I

Zodpovědný projektant: Ing. Petr Všeček, autorizovaný architekt

II/2017



SPORTOVNÍ, KULTURNÍ A SPOLEČENSKÝ VÝZNAM STADIONU

Soubor Stadionu Sokola Brno I byl vybudován v letech 1924 – 30 jako velmi moderní velkorysá stavba podle projektu významných brněnských architektů Miloslava Kopřivy, Jindřicha Kumpošta a Miloše Lamla. Stadion je součástí vlny čistě funkcionalistických staveb, realizovaných v Brně od konce 20. let minulého století – škol, administrativních budov, bytových a rodinných domů. Spolu s nimi tvoří identitu Brna. Tělocvičná jednota Sokol Brno I je svou velikostí největší v České republice a to se odrazilo i ve velkorysé koncepci souboru staveb. Ten obsahuje (kromě venkovního sportoviště s atletickou dráhou) společenské provozy kulturního sálu, kina/divadla, restaurace a sportovní prostory se dvěma tělocvičnami – původně tělocvičnou mužů a tělocvičnou žen. V 70. letech byla do souboru přistavěna sportovní hala.

Stadion Sokola Brno I je kulturní památkou zapsanou v Ústředním seznamu kulturních památek ČR pod rejstříkovým číslem 48502/7-7818, je součástí ochranného pásma Městské památkové rezervace Brno.

Kulturní a společenská historie Stadionu je velmi pestrá. Prvotně je dána zejména osobností Leoše Janáčka, jehož Glagolská mše měla 5. prosince 1927 na Stadionu světovou premiéru. Byl to také Leoš Janáček, který se spolu s varhaníkem Eduardem Treglerem zasloužil o to, že na Stadion Sokola Brno I byly přemístěny varhany z pražského Rudolfiny, kde v té době byla poslanecká sněmovna. Význam Stadionu měl evropské parametry, zejména působením řady zahraničních hudebních těles, včetně newyorské filharmonie. Skvělé varhany a výborná akustika pro symfonickou hudbu předurčily společenský sál Stadionu k nepřetržitému působení i brněnské filharmonie a brněnského rozhlasu. Význam Stadionu pro Brněnskou filharmonii je stále aktuální, nově roste s předpokládanou rekonstrukcí Janáčkova divadla, kde Brněnská filharmonie také působí.

Společenský sál je dále využíván pro taneční a koncertní aktivity, v prostoru bývalého kina a nahrávacího studia má domovskou scénu divadelní soubor. Na Stadionu působí symfonický orchestr Sokola Brno I.

Také na bohatou sportovní minulost s řadou olympioniků a dalších vynikajících sportovců s úspěchy v individuálních i kolektivních sportech navazuje sportovní současnost. Stadion je centrem tří vrcholových sportů TJ Sokola Brno I – sportovní gymnastiky, volejbalu a šermu, sportovní reprezentace těchto sportů včetně oddílů horolezectví, je Sportovním centrem mládeže, je domovským stánkem extraligového celku Volejbalu Brno. Rozvíjí vrcholový, výkonnostní sport i rekreační pohybové aktivity všech věkových skupin.

Stadion je každoročním dějištěm významných sportovních akcí, Grand Prix de Gymnastique, Memoriálu Jana Gajdoše, a dalších sportovních akcí soutěžních i rekreačních.

Stadion je zařazen mezi prioritní sportovní investice města Brna.

NÁVAZNOST NA CELKOVÝ KONCEPT STADIONU

Obnova vstupní dvorany sokolského Stadionu v Brně je další fází koncepční obnovy a modernizace souboru staveb Stadionu na Kounicově ulici, kterou TJ Sokol Brno I začal realizovat stavební úpravou venkovního sportoviště - dokončenou v roce 2012 (program ROP Jihovýchod), a která dále pokračuje podle strategického konceptu obnovy a rozvoje, přijatého TJ SBI v roce 2014 (Architektonická studie rozvoje Sokola Brno I – generel SBI, Transat architekti, prosinec 2013). Obnovu foyer společenského sálu lze chápat i jako přímé pokračování projektu Obnovy dvorany Stadionu Sokola Brno I, realizované také v roce 2017, neboť právě dvorana je společným vstupním prostorem jak do sportovní, tak i do společenské části Stadionu.

NAČASOVÁNÍ PROJEKTU

Obnova foyer sokolského Stadionu v Brně je aktuální zejména plánovaným působením Brněnské filharmonie v letech 2017 a 2018 vzhledem k rekonstrukci Janáčkova divadla, je prioritně směřována k významné kulturní akci v sále Stadionu, kde se 6. října uskuteční zahajovací koncert Moravského podzimu.

V dlouhodobém horizontu je obnova dvorany směřována k roku 2018, k výročí vzniku republiky, se kterým je brněnský sokol i sokol obecně historicky těsně spjat.

Stavebně je akce Obnovy foyer společenského sálu synchronizována se zmíněným projektem obnovy dvorany Stadionu, dále úpravou chodníku a parteru před Stadionem, kterou budou provádět na podzim 2017 Brněnské komunikace, s projektem Odvlhčení zdiva Stadionu do Kounicovy ulice a s projektem Obnovy výkladů do foyer divadla, plánované také na konec roku 2017. Všechny zmíněné stavby se vzájemně doplňují, nemají však podmiňující charakter.

FOYER SPOLEČENSKÉHO SÁLU - PROJEKT OBNOVY

Obnova foyer společenského sálu má za cíl pozvednout úroveň návštěvnického zázemí v prostorách, které v posledních třiceti pěti letech nedoznaly zásadnějších investic. Dříve velkorysé a architektonicky vytříbené vstupní prostory společenského sálu s opaxitovými i kamennými obklady a štukovými povrchy jsou nyní vlivem opotřebení a drobných stavebních zásahů pro větší a významnější kulturní akce nedůstojné. Vlivem času došlo i k morálnímu zastarání některých prvků interiéru, byť hlavní prostorový a architektonický koncept architekta Lamla je stále platný a působivý.

Projekt obnovy pracuje proto s dvěma rovinami – historickou a moderní.

První rovinou je obnova některých kvalitních prvků interiéru, jejich oprava a řemeslná repase a navrácení některých kvalitních řešení historických, které z různých důvodů zanikly. Opravy se týkají zejména původních dubových dýhovaných dveří a dveřních portálů, dlažby a obkladů stěn a obložení hlavního schodiště. Obnova je navržena zejména v osvětlení foyer řadami stropních světel a výmalbou stropu, jež svou modrou barvou doplňoval koncept trikolóry vstupních prostor Stadionu.

Druhou rovinou je modernizace šaten a mobilní, včetně zázemí obsluhy šaten. Součástí modernizace bude i obnova technických sítí, osvětlení předsálí apod.

Obnova foyer společenského sálu Stadionu Sokola Brno I

Předběžný rozpočet projektu - včetně DPH

obnova původních prvků interiéru	510 000
- soubory dveří	120 000
- podlahy (dlažby a obklady schodů)	125 000
- povrchové úpravy stěn a stropů	155 000
- doplnění historického osvětlení	110 000
modernizace šaten a vestavěného mobiliáře	490 000
- obnova šaten	175 000
- zázemí personálu šaten	95 000
- vetsvětný mobiliář sedacích souprav a zrcadel	70 000
- modernizace technické infrastruktury včetně osvětlení	150 000
projekční a inženýrská činnost	80 000
celkem	1 080 000

Předpoklad financování projektu

Dotace statutárního města Brna	1 000 000
Sokol Brno I	80 000
celkem	1 080 000


harmonogram projektu/ časové rozmezí projektu

příprava PD	2/2017 - 5/2017
stavební povolení	10. 5. 2017
VŘ dodavatele	15. 5. - 1. 7. 2017
stavba - stavební část	1. 7. - 31. 8. 2017
stavba - ukončení projektu, kolaudace a vyúčtování	31. 12. 2017

LEGENDA

- PROSTORY OBNOVY FOYER SPOLEČENSKÉHO SÁLU
- PROSTORY A PLOCHY NAVRŽENÉ K ÚPRAVĚ V SOUVISEJÍCÍCH PROJEKTECH - OBNOVY DVORANY STADIONU
- KONSTRUKCE NAVRŽENÉ K ÚPRAVĚ V SOUVISEJÍCÍCH PROJEKTECH - ODVLHČENÍ HLAVNÍ FASÁDY

Pohled dvorní C A B Pohled z ulice Kounicova

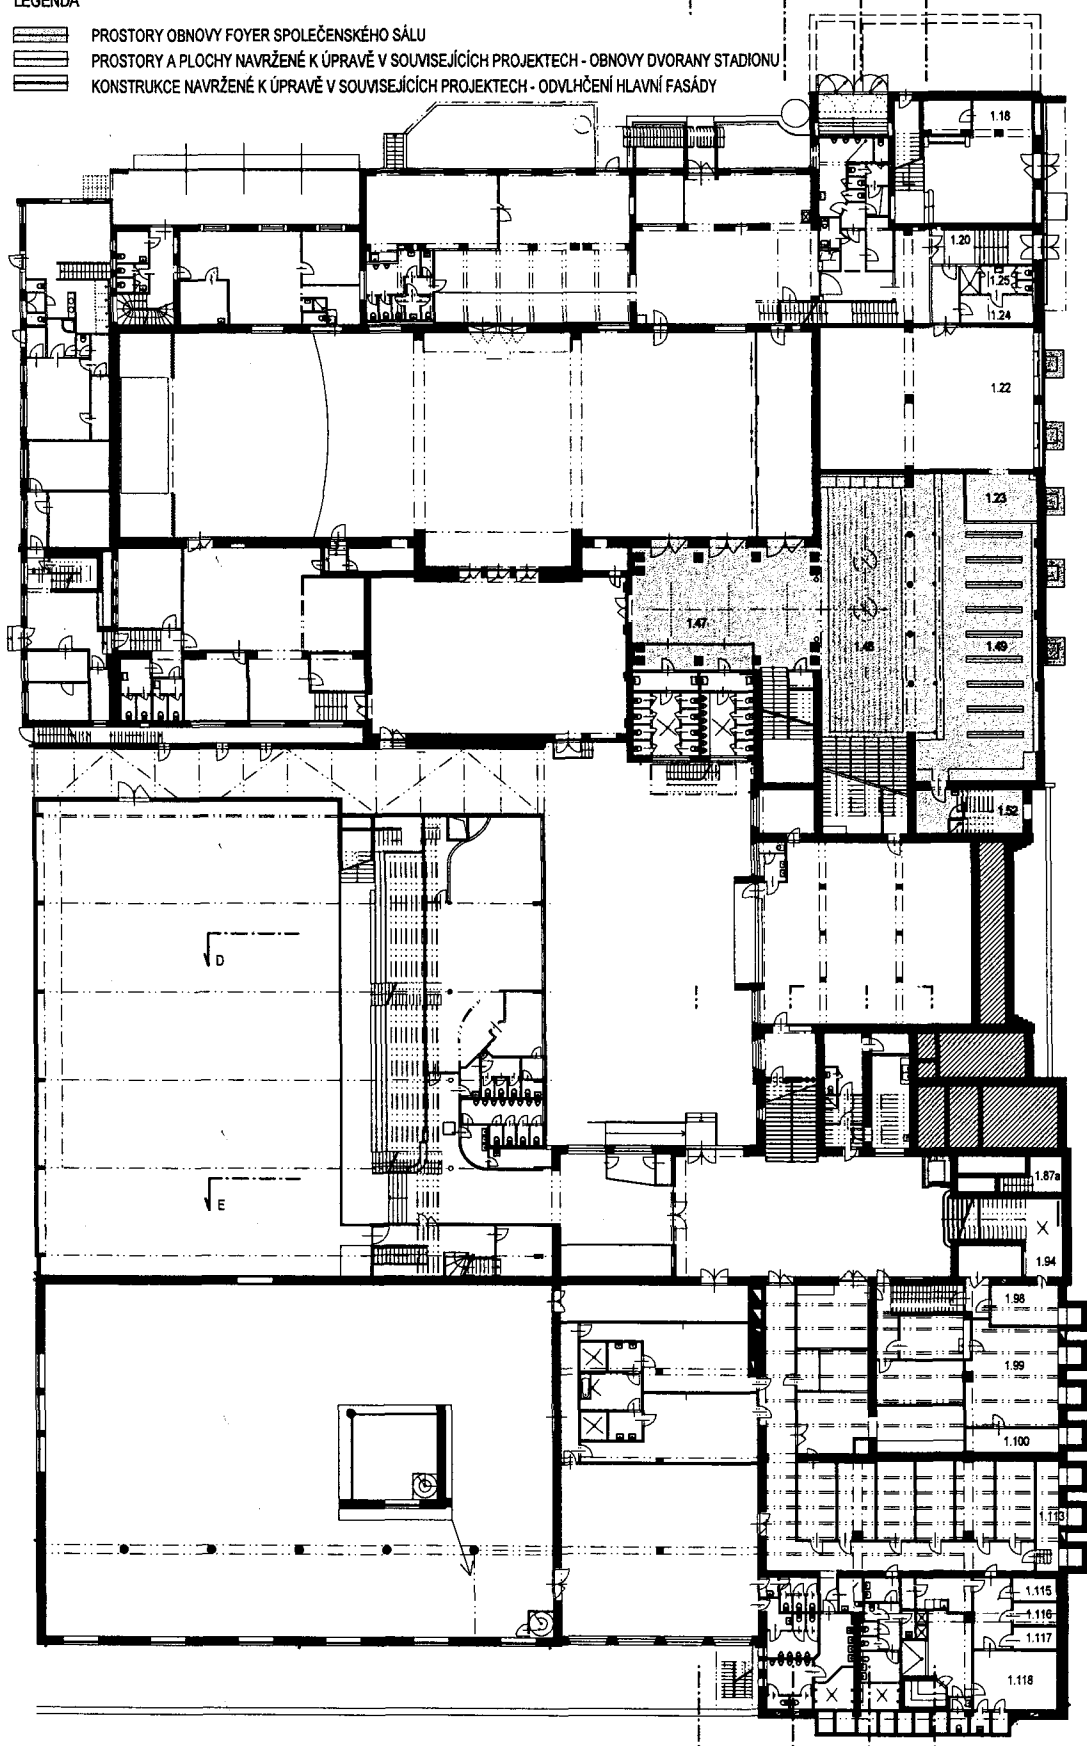

LEGENDA MÍSTNOSTÍ 2.NP

ČÍSLO MÍSTN.	ÚČEL MÍSTNOSTI	PLOCHA (m ²)
1.18	RECEPCE	10,0
1.20	VSTUP	16,0
1.22	TĚLOCVIČNA	141,4

1.23	NÁŘADOVNA	16,0
1.24	ŠATNA	9,3
1.25	UMÝVÁRNA, WC	8,9
1.47	PŘEDSÁLÍ	109,3
1.48	FOYER	174,3
1.49	ŠATNA	135,8
1.52	NÁHRADNÍ ZDROJ	11,6
1.86	HALA	160,5
1.87	SKLEP REALITY	7,4
1.94	SKLEP, PŘÍPOJKA VODY	22,4

1.98	ÚDRŽBA	12,5
1.99	ÚDRŽBA	42,0
1.100	TECH. MÍSTNOST UT	10,0
1.113	INSTALAČNÍ CHODBA	11,4
1.115	ŠATNA	4,7
1.116	ŠATNA	4,7
1.117	ŠATNA	4,7
1.118	ODPOČÍVÁRNA	23,7
1.147	SKLAD	12,6
1.148	SKLAD	15,0

Pohled dvorní C A B Pohled z ulice Kounicova

Obnova vstupní dvorany Stadionu TJ SOKOLA BRNO I

Půdorys 1.PP (návrh)

stupeň projektu:

datum:

investor:

zodpovědný projektant:

vypracovali:

dokumentace pro stavební povolení

D1

M 1:350

II. 2017

TJ Sokol Brno I, Kounicova 20/22



ing. Petr Všečka

ing. Petr Všečka, ing. Robert Václavík, Transat architekti

AP/30

LEGENDA

- PROSTORY OBNOVY FOYER SPOLEČENSKÉHO SÁLU
- PROSTORY A PLOCHY NAVRŽENÉ K ÚPRAVĚ V SOUVISEJÍCÍCH PROJEKTECH - OBNOVY DVORANY STADIONU
- KONSTRUKCE NAVRŽENÉ K ÚPRAVĚ V SOUVISEJÍCÍCH PROJEKTECH - ODVLHČENÍ HLAVNÍ FASÁDY

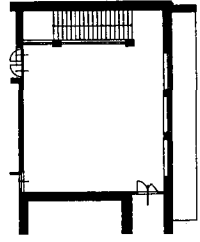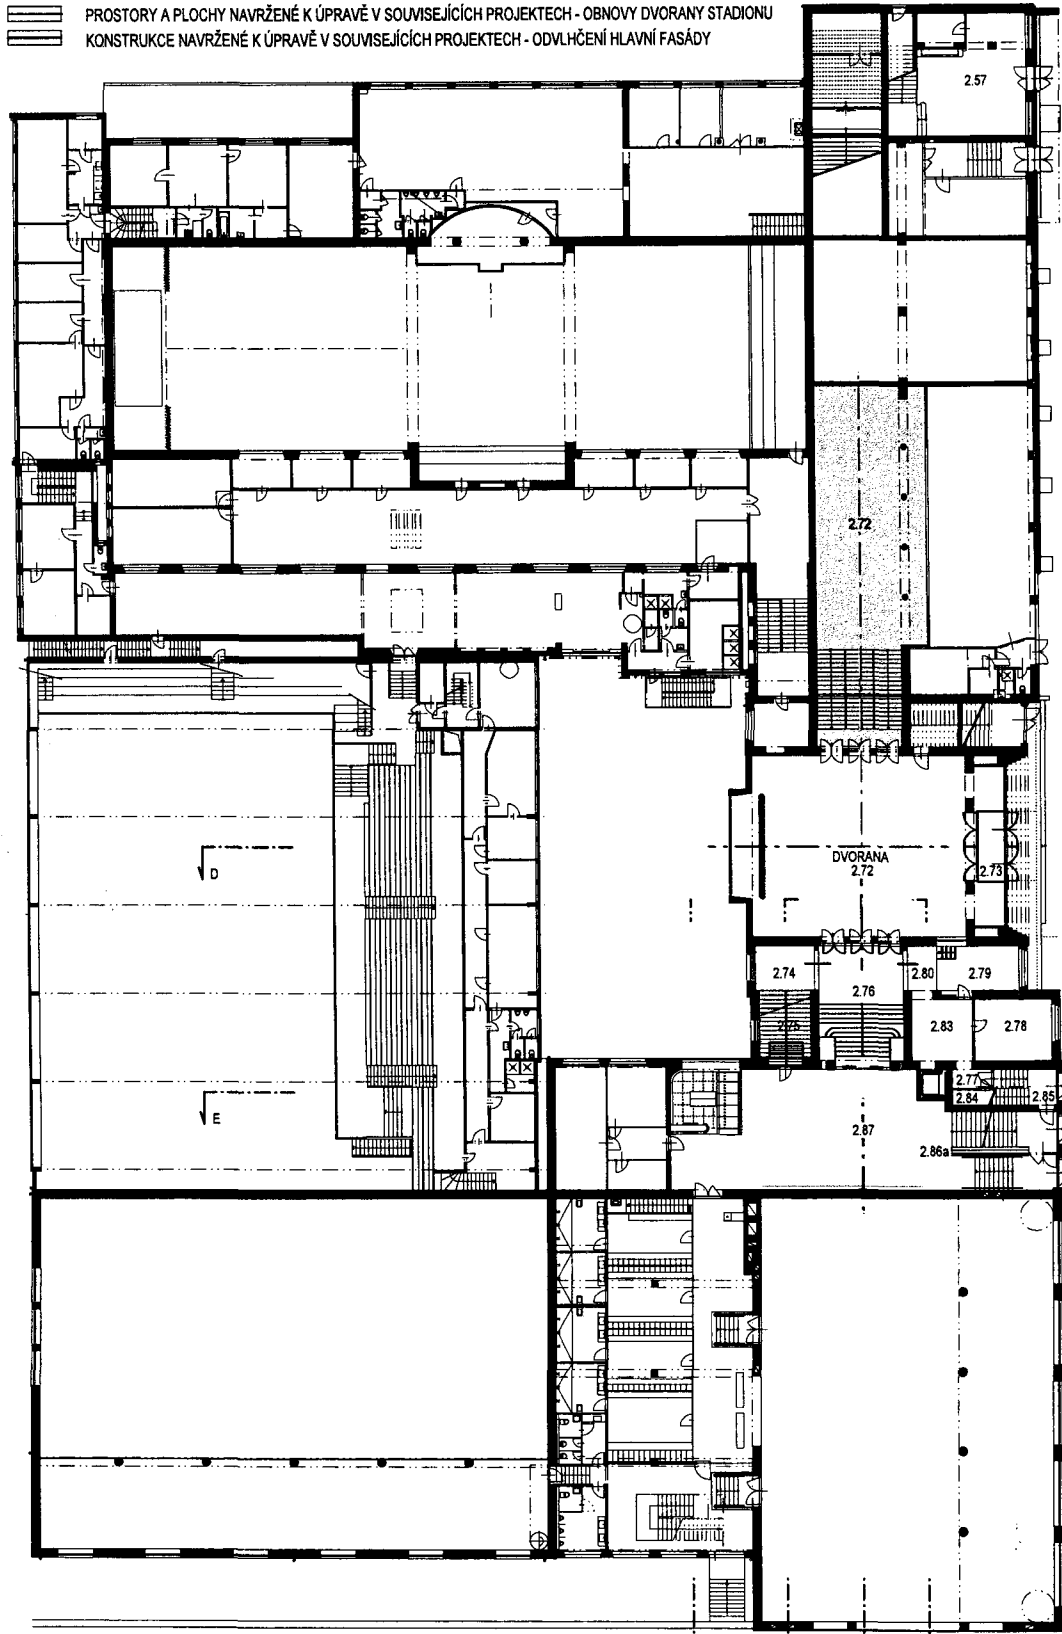

Púdorys 2.NP (návrh)

LEGENDA MÍSTNOSTÍ 2.NP

ČÍSLO MÍSTN.	ÚČEL MÍSTNOSTI	PLOCHA (m ²)
2.57	VESTIBUL DVADLA	58,0
2.72	DVORANA	211,2
2.73	ZÁDVEŘÍ	9,5
2.74	KANCELÁŘ	18,3
2.75	KANCELÁŘ	10,8
2.76	KLUBOVNA	46,7
2.77	VSTUP	3,4
2.78	KANCELÁŘ	21,8

2.79	KANCELÁŘ	17,3
2.80	ARCHIV	3,1
		5,0
		1,6
2.83	JEDNACÍ MÍSTNOST	9,0
2.84	SCHODY DO SKLEPA	3,4
2.85	SCHODIŠTĚ	10,7
2.86a	SCHODIŠTĚ	55,6
2.86b	ZÁDVEŘÍ	10,0
2.87	PAMĚTNÍ SÍŇ	133,7

Obnova foyer společenského sálu
TJ SOKOLA BRNO I
 Púdorys 1.NP (návrh)
 stupeň projektu:
 datum:
 investor:
 zodpovědný projektant:
 vypracovali: ing. Petr Všečka, ing. Robert Václavík, Transat architekti

D2

M 1:350


investiční záměr

II. 2017


 

TJ Sokol Brno I, Kounicova 20/22

ing. Petr Všečka

19/30

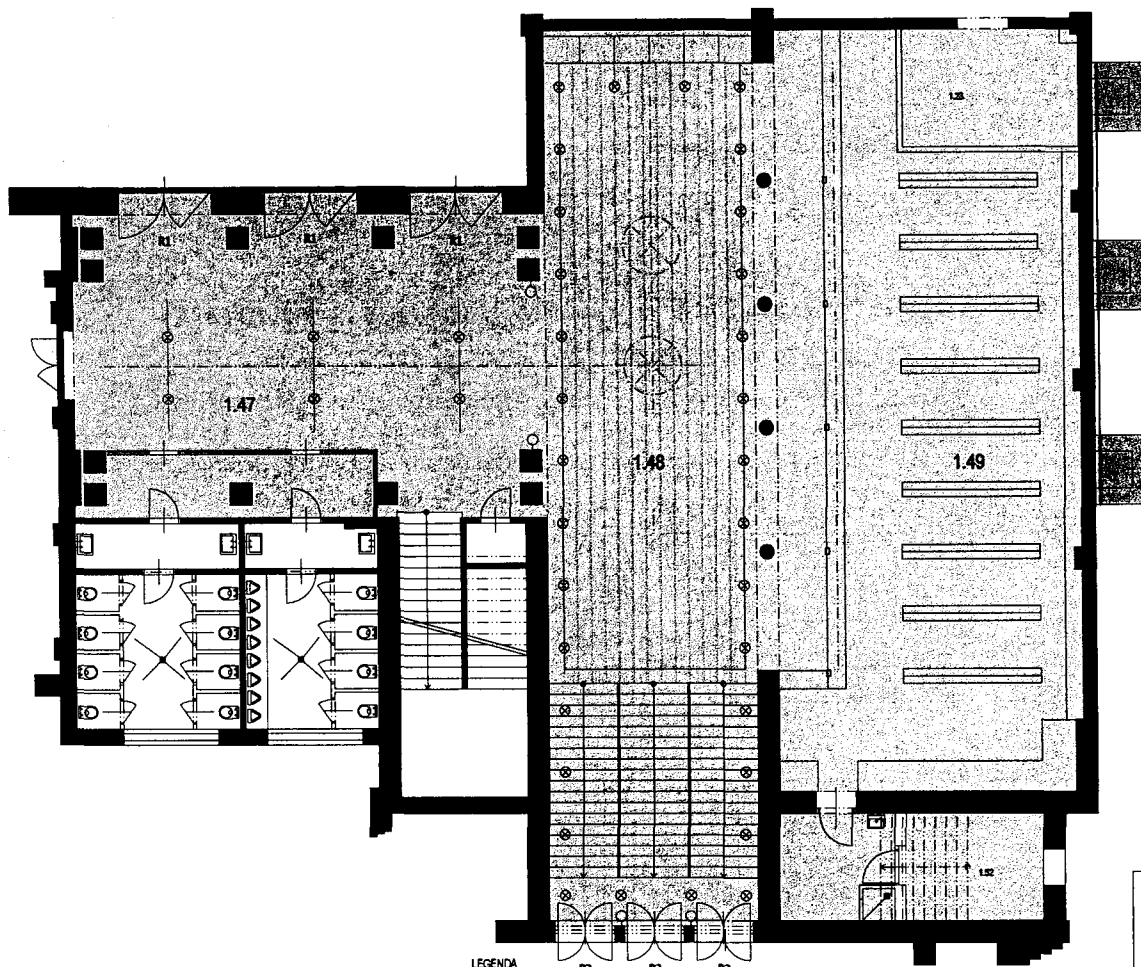

LEGENDA

-  PROSTORY OBNOVY FOYER SPOLEČENSKÉHO SÁLU
-  PROSTORY A PLOCHY NAVRŽENÉ K ÚPRÁVĚ V SOUVISEJÍCÍCH PROJEKTECH - OBNOVY DVORANY STADIONU
-  KONSTRUKCE NAVRŽENÉ K ÚPRÁVĚ V SOUVISEJÍCÍCH PROJEKTECH - ODVLHČENÍ HLAVNÍ FASÁDY



Obnova foyer společenského sálu **D3**
 TJ SOKOLA BRNO I
 Půdorys 1.NP (návrh) M 1:100
 stupeň projektu: investiční záměr
 datum: II. 2017
 investor: TJ Sokol Brno I, Kounicova 20/22
 zodpovědný projektant: ing. Petr Všecká
 vypracoval: ing. Petr Všecká, ing. Robert Václavík, Transat architekti





Stadion - Interiér – foyer společenského sálu – původní stav





Stadion - exteriér - portál do dvorany z ulice Kounicovy

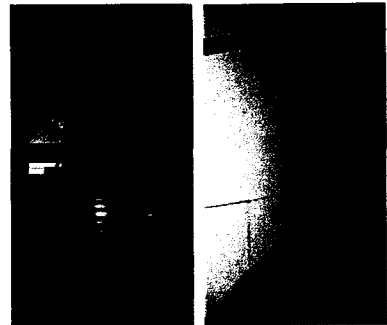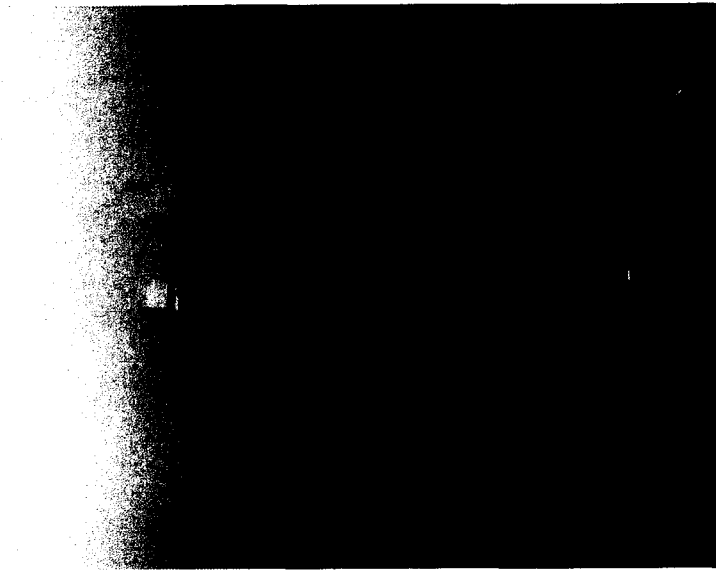

Stadion - interiér - foyer společenského sálu

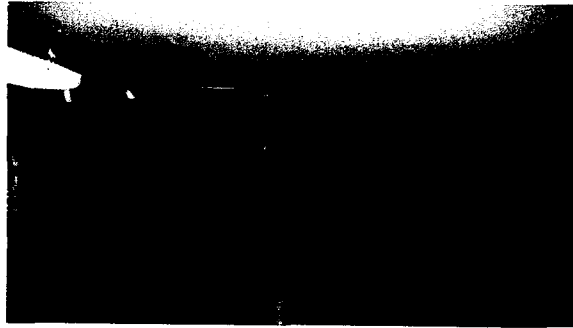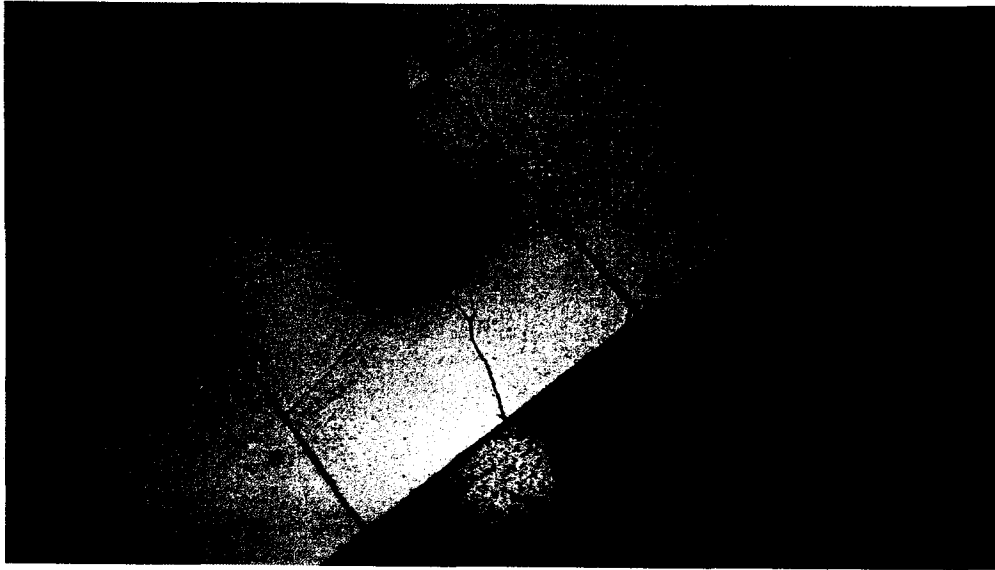

Stadion - interiér - foyer společenského sálu

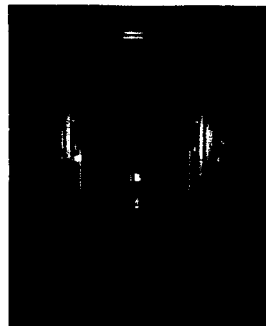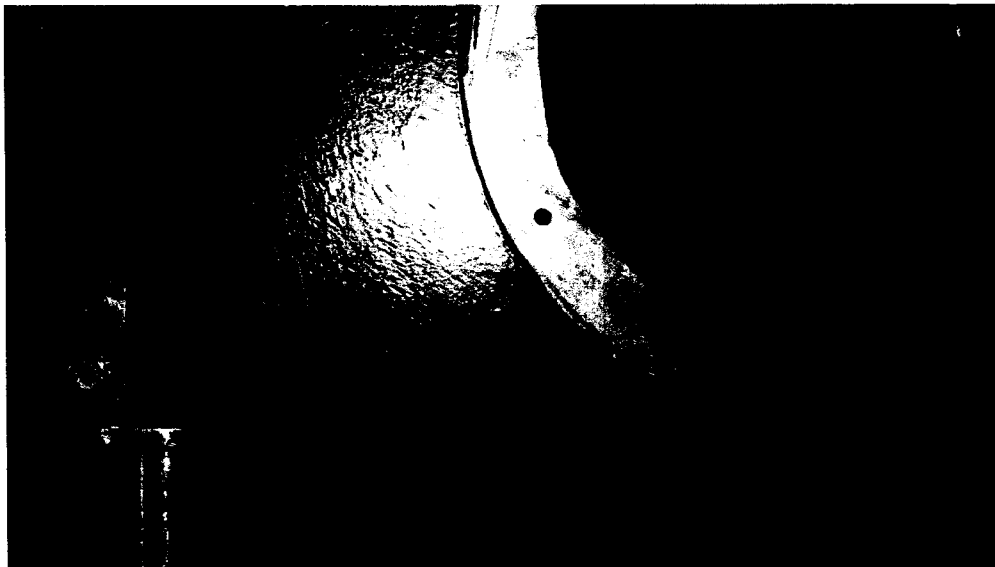

Stadion - interiér – foyer společenského sálu

Filharmonie Brno Philharmonic

161/17/30/Mikeš, e-mail: vitezslav.mikes@filharmonie-brno.cz, tel. 539 092 827

TJ SOKOL BRNO I

Kounicova 20, 602 00 Brno

V Brně 2. 3. 2017

Věc: Dobrovzdání

Budova a sál Stadionu (dokončeno 1929, architekt Miloš Laml) patří k brněnským architektonickým perlám funkcionalismu. Nezanedbatelná je ale i hudební stopa Stadionu – do historie vešel světovou premiérou Janáčkově nejslavnějšího mimooperního opusu *Glagolská mše* (1927), která se uskutečnila právě v tomto sále. Následující vývoj stavu objektu byl pohnutý a tato neutěšená situace jej bohužel provází dodnes. Dnešní (a původní) majitel Sokol Brno ji pronajímá Kulturnímu centru Babylon převážně pro taneční účely a tomu odpovídá i dnešní podoba sálu a společenských prostor.

Od sezony 2017/2018 došlo k dohodě o zvýšeném počtu pronájmů Filharmonii Brno (v jednání je zatím 12 termínů), která právě od této sezóny přichází o své koncerty v rekonstruovaném Janáčkově divadle. Je proto v zájmu brněnských posluchačů klasické hudby, hudebníků Filharmonie Brno i vlastní budovy Stadionu, aby došlo alespoň k částečným úpravám a koncerty se tak mohly konat v důstojném prostředí.

Filharmonie Brno přenáší do sálu Stadionu svou **prestižní symfonickou abonentní řadu**, která se v probíhající sezoně uskutečnila v Janáčkově divadle. Od KC Babylon obdržela tyto termíny: **9. a 10. 11. 2017, 11. a 12. 1. 2018, 12. a 13. 4. 2018, 26. a 27. 4. 2018, 10. a 11. 5. 2018**. Filharmonie Brno provede na koncertech v sále Stadionu velká díla Johanna Brahmsa, Petra Iljiče Čajkovského, Dmitrije Šostakoviče, Benjamin Brittena či Antonína Dvořáka a ke spolupráci zve významné české i zahraniční umělce: dirigenty Petra Altrichtra, Jamese Feddecka, Andrease Sebastiana Weisera, violoncellistu Raphaela Wallfische, Český filharmonický sbor Brno ad.

Filharmonie Brno, příspěvková organizace
Komenského nám. 534/8, 602 00 Brno, Česká republika
Telefon +420 539 092 801 **Fax** +420 539 092 823
info@filharmonie-brno.cz www.filharmonie-brno.cz

IČ 00094897 **DIČ** CZ00094897, registrace KS v Brně, odd. Pr, vložka 16
Bankovní spojení ČSOB, a.s., pobočka Brno, Jošiova 5
č. ú. 291813/0300 **IBAN** CZ19 0300 0000 0000 0029 1813
BIC CEKOCZPP

26/30


Kromě uvedených koncertů abonentního cyklu Filharmonie Brno uspořádá na Stadionu v sezoně 2017/2018 také dva mimořádné koncerty: zahajovací koncert festivalu **Moravský podzim (6. 10. 2017)** se světoznámým dirigentem Ilanem Volkovem a klavíristou Steffenem Schleiermacherem a dále svůj tradiční **Novoroční koncert (1. 1. 2018)** pod taktovkou dirigenta Caspara Richtera.

Vzhledem k nejasné situaci ohledně rekonstrukce Janáčkova divadla je velmi pravděpodobné, že Filharmonie Brno bude usilovat o možnost pořádat na Stadionu své koncerty i v sezoně 2018/2019.


 
 

PhDr. Marie Kučerová


ředitelka Filharmonie Brno, p. o.

Filharmonie Brno, příspěvková organizace
Komenského nám. 534/8, 602 00 Brno
telefon +420 539 092 801
iČ 00094897

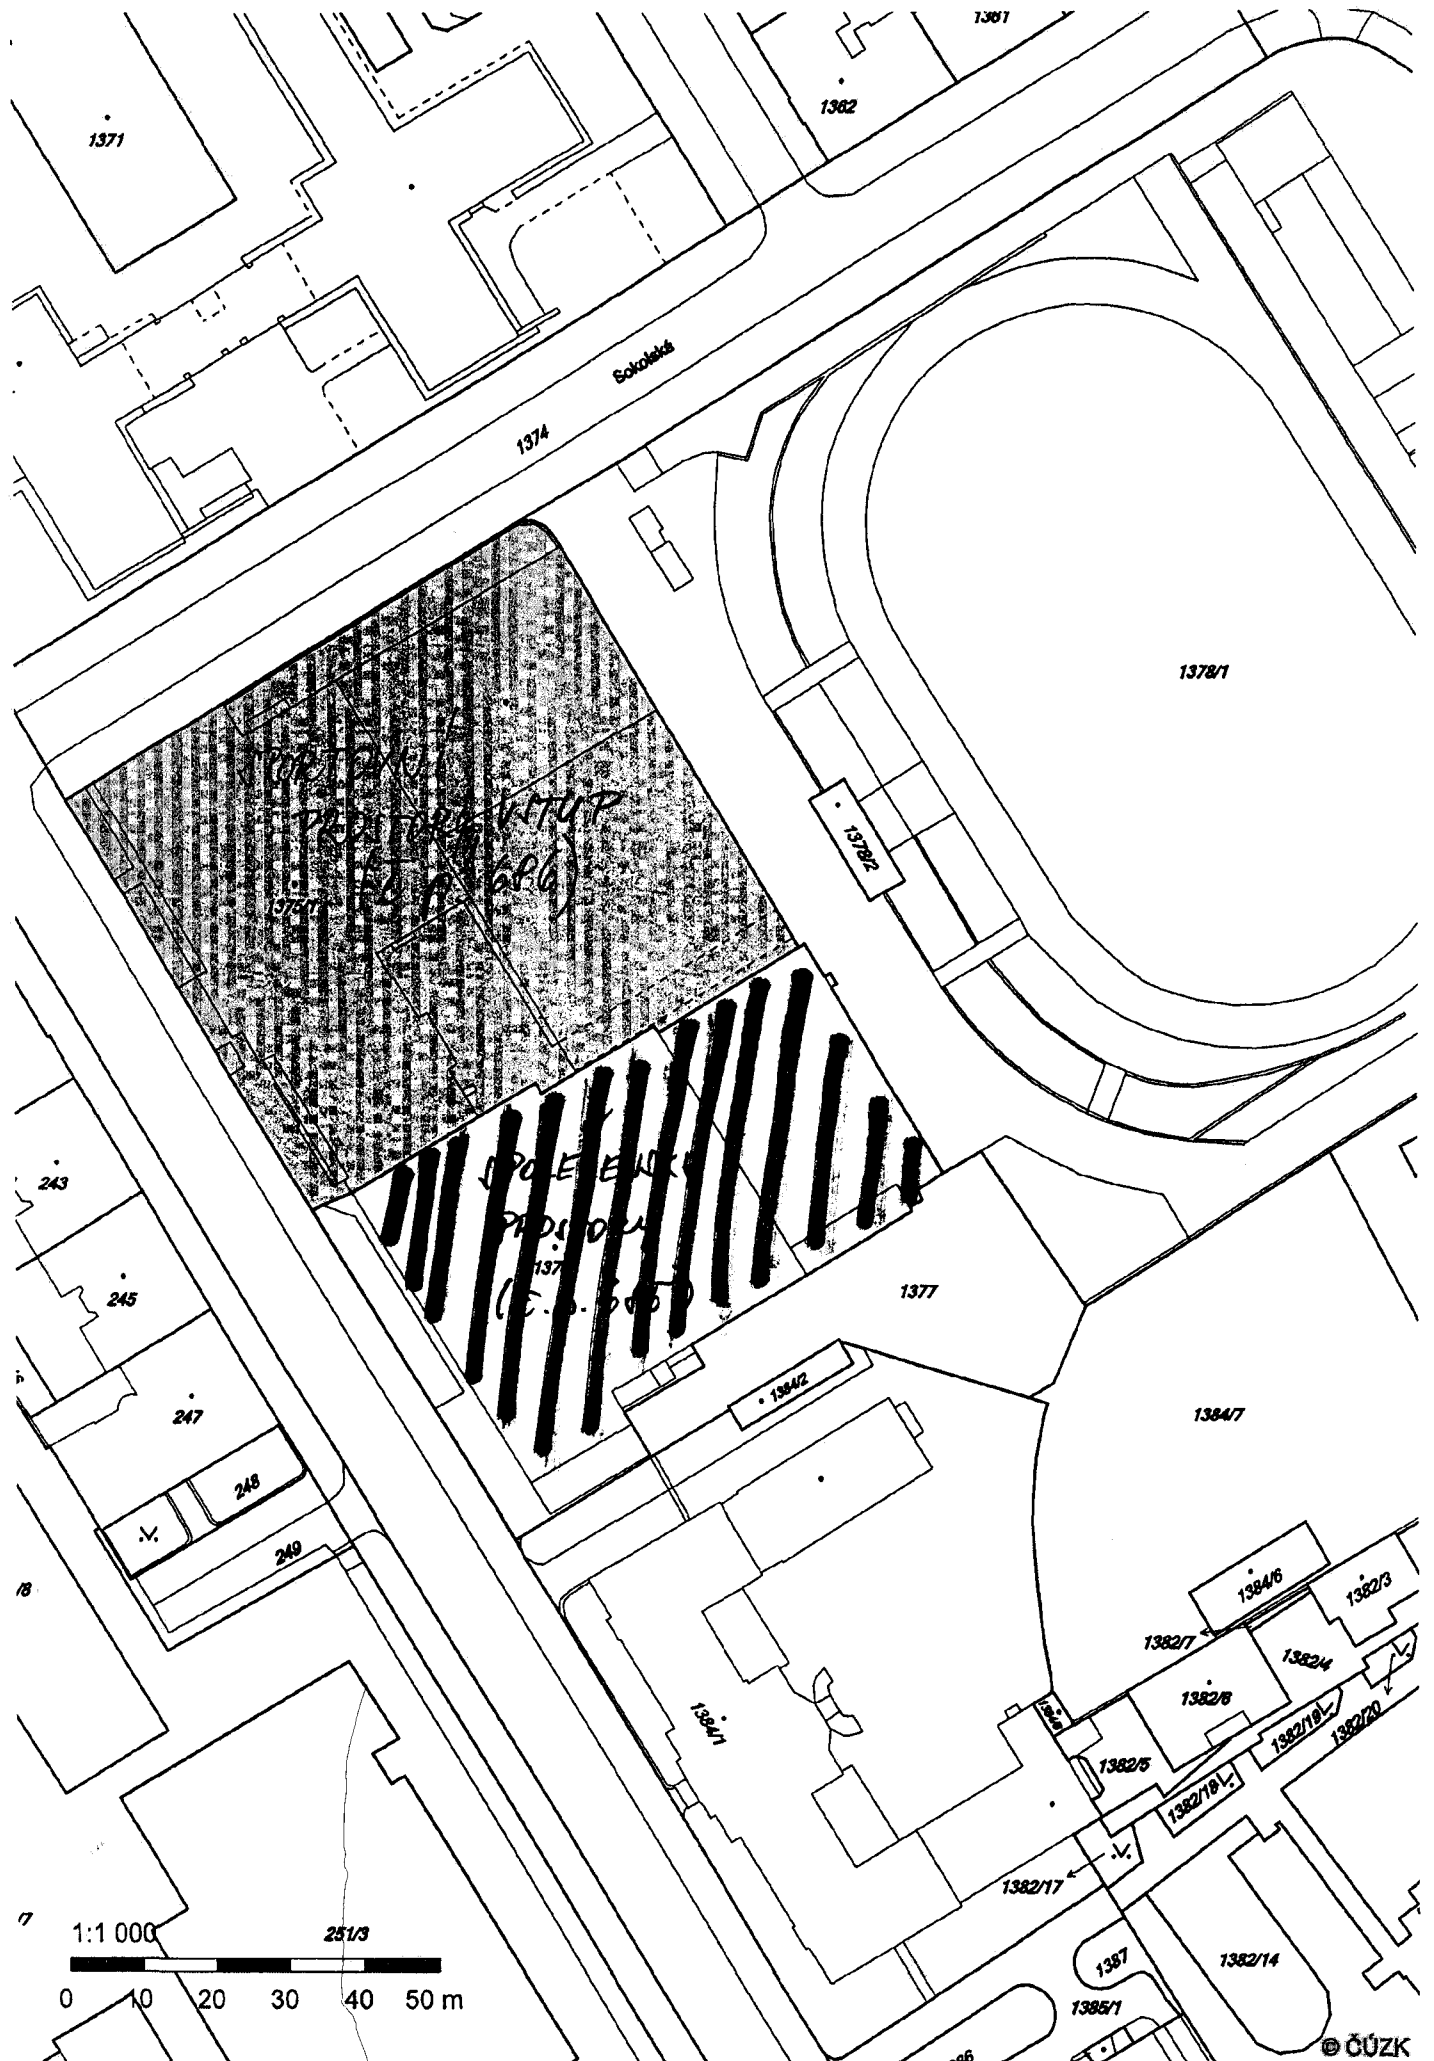

LEGENDA

-  PROSTORY OBNOVY FOYER SPOLEČENSKÉHO SÁLU
-  PROSTORY A PLOCHY NAVRŽENÉ K ÚPRAVĚ V SOUVISEJÍCÍCH PROJEKTECH - OBNOVY DVORANY STADIONU
-  KONSTRUKCE NAVRŽENÉ K ÚPRAVĚ V SOUVISEJÍCÍCH PROJEKTECH - ODVLHČENÍ HLAVNÍ FASÁDY

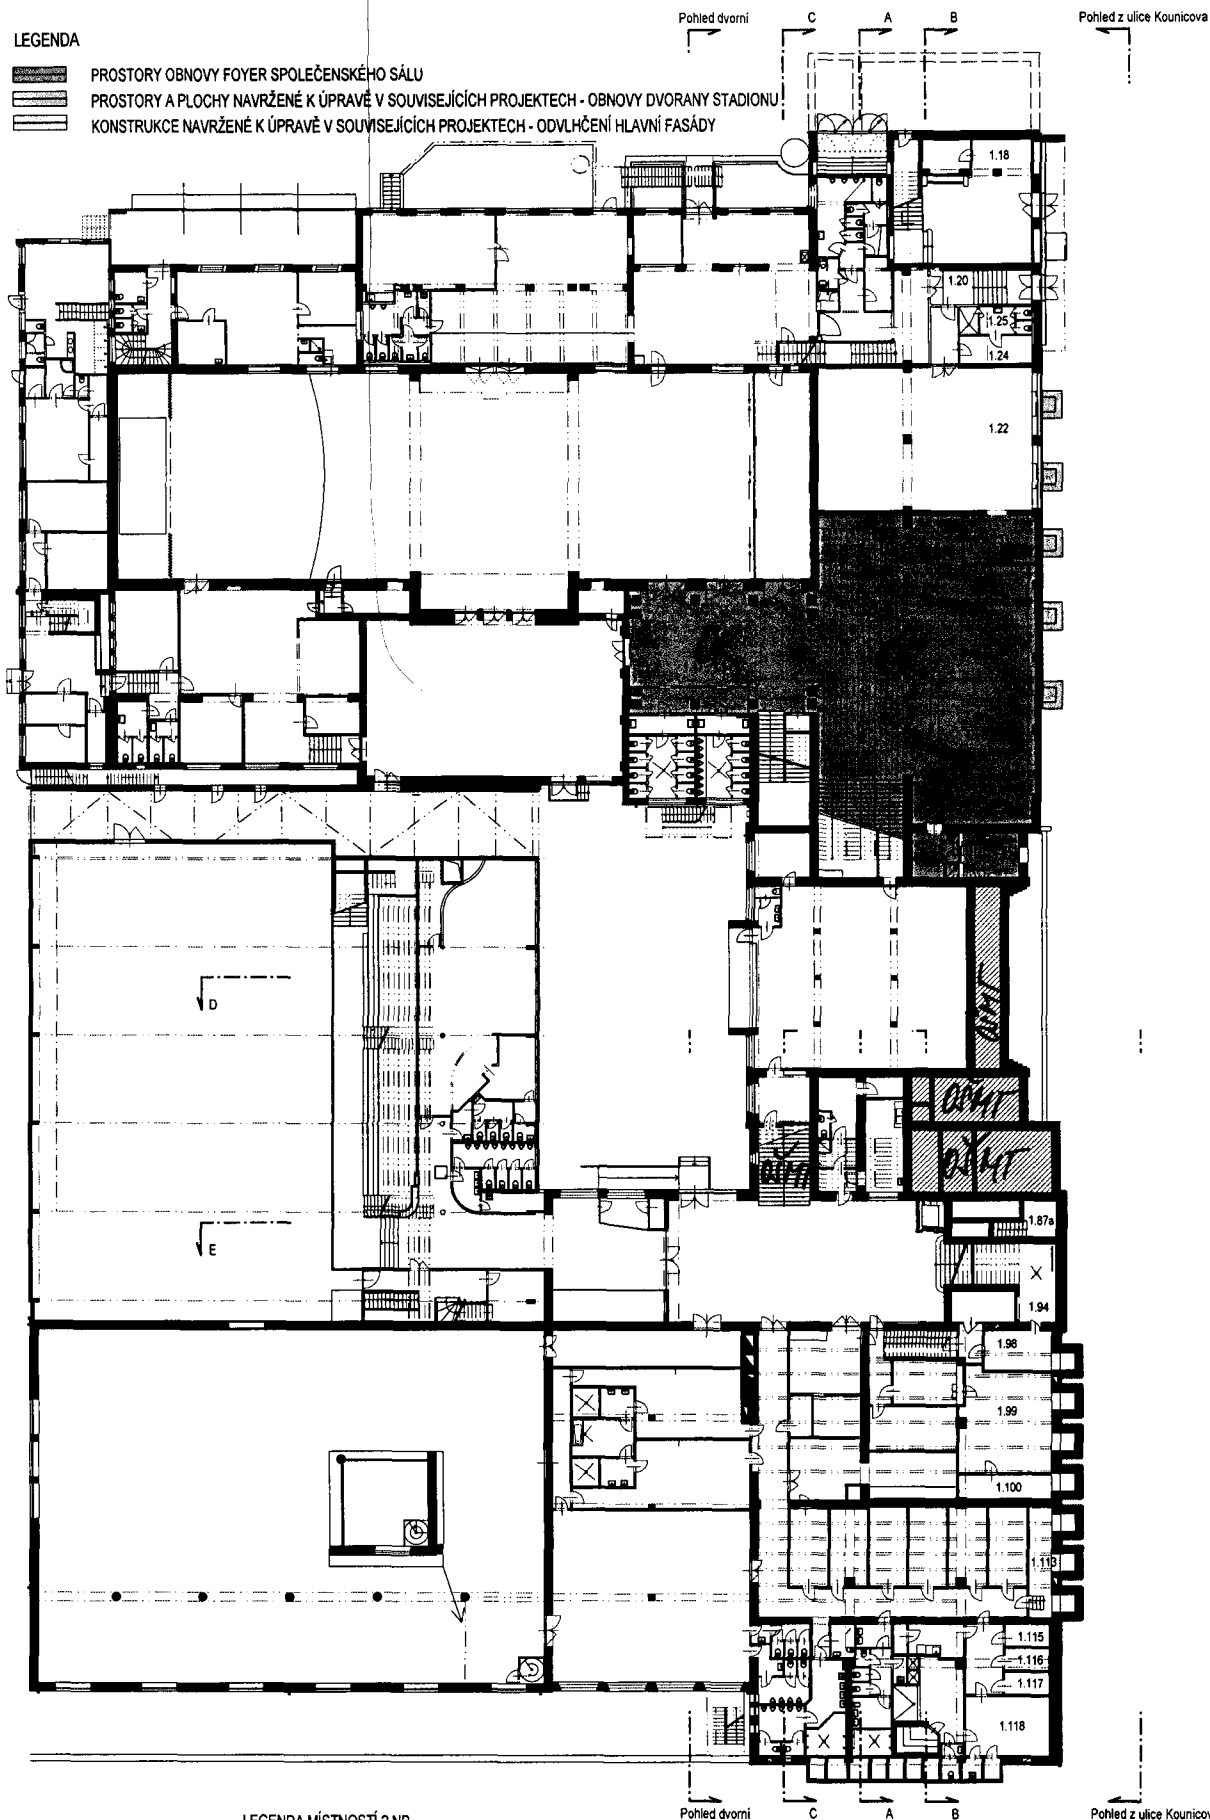

LEGENDA MÍSTNOSTÍ 2.NP

ČÍSLO MÍSTN	ÚČEL MÍSTNOSTI	PLOCHA (m ²)
1.18	RECEPCE	10,0
1.20	VSTUP	16,0
1.22	TĚLOVÝČNA	141,4

1.23	NÁRAĐOVNA	16,0
1.24	ŠATNA	9,3
1.25	UMÝVÁRNA, WC	8,9
1.47	PŘEDSÁL	109,3
1.48	FOYER	174,3
1.49	ŠATNA	135,8
1.52	NÁHRADNÍ ZORČJ	11,6
1.86	HALA	160,5
1.87	SKLEP REALITY	7,4
1.94	SKLEP, PŘÍPOJKA VODY	22,4

1.96	ÚDRŽBA	12,5
1.99	ÚDRŽBA	42,0
1.100	TECH. MÍSTNOST UT	10,0
1.113	INSTALAČNÍ CHODBA	11,4
1.115	ŠATNA	4,7
1.116	ŠATNA	4,7
1.117	ŠATNA	4,7
1.118	ODPOČÍVÁRNA	23,7
1.147	SKLAD	12,6
1.148	SKLAD	15,0

Obnova vstupní dvorany Stadionu

TJ SOKOLA BRNO I

Půdorys 1.PP (návrh)

stupeň projektu:

datum:

investor:

zodpovědný projektant:

vypracovali: ing. Petr Všečka, ing. Robert Václavík, Transat architekti

D1

M 1:350

investiční záměr

II. 2017




TJ Sokol Brno I, Kounicova 20/22



ing. Petr Všečka

ing. Petr Všečka, ing. Robert Václavík, Transat architekti

29/30

LEGENDA

 -  PROSTORY OBNOVY FOYER SPOLEČENSKÉHO SÁLU
-  PROSTORY A PLOCHY NAVRŽENÉ K ÚPRAVĚ V SOUVISEJÍCÍCH PROJEKTECH - OBNOVY DVORANY STADIONU
-  KONSTRUKCE NAVRŽENÉ K ÚPRAVĚ V SOUVISEJÍCÍCH PROJEKTECH - ODVLHČENÍ HLAVNÍ FASÁDY

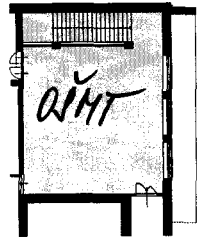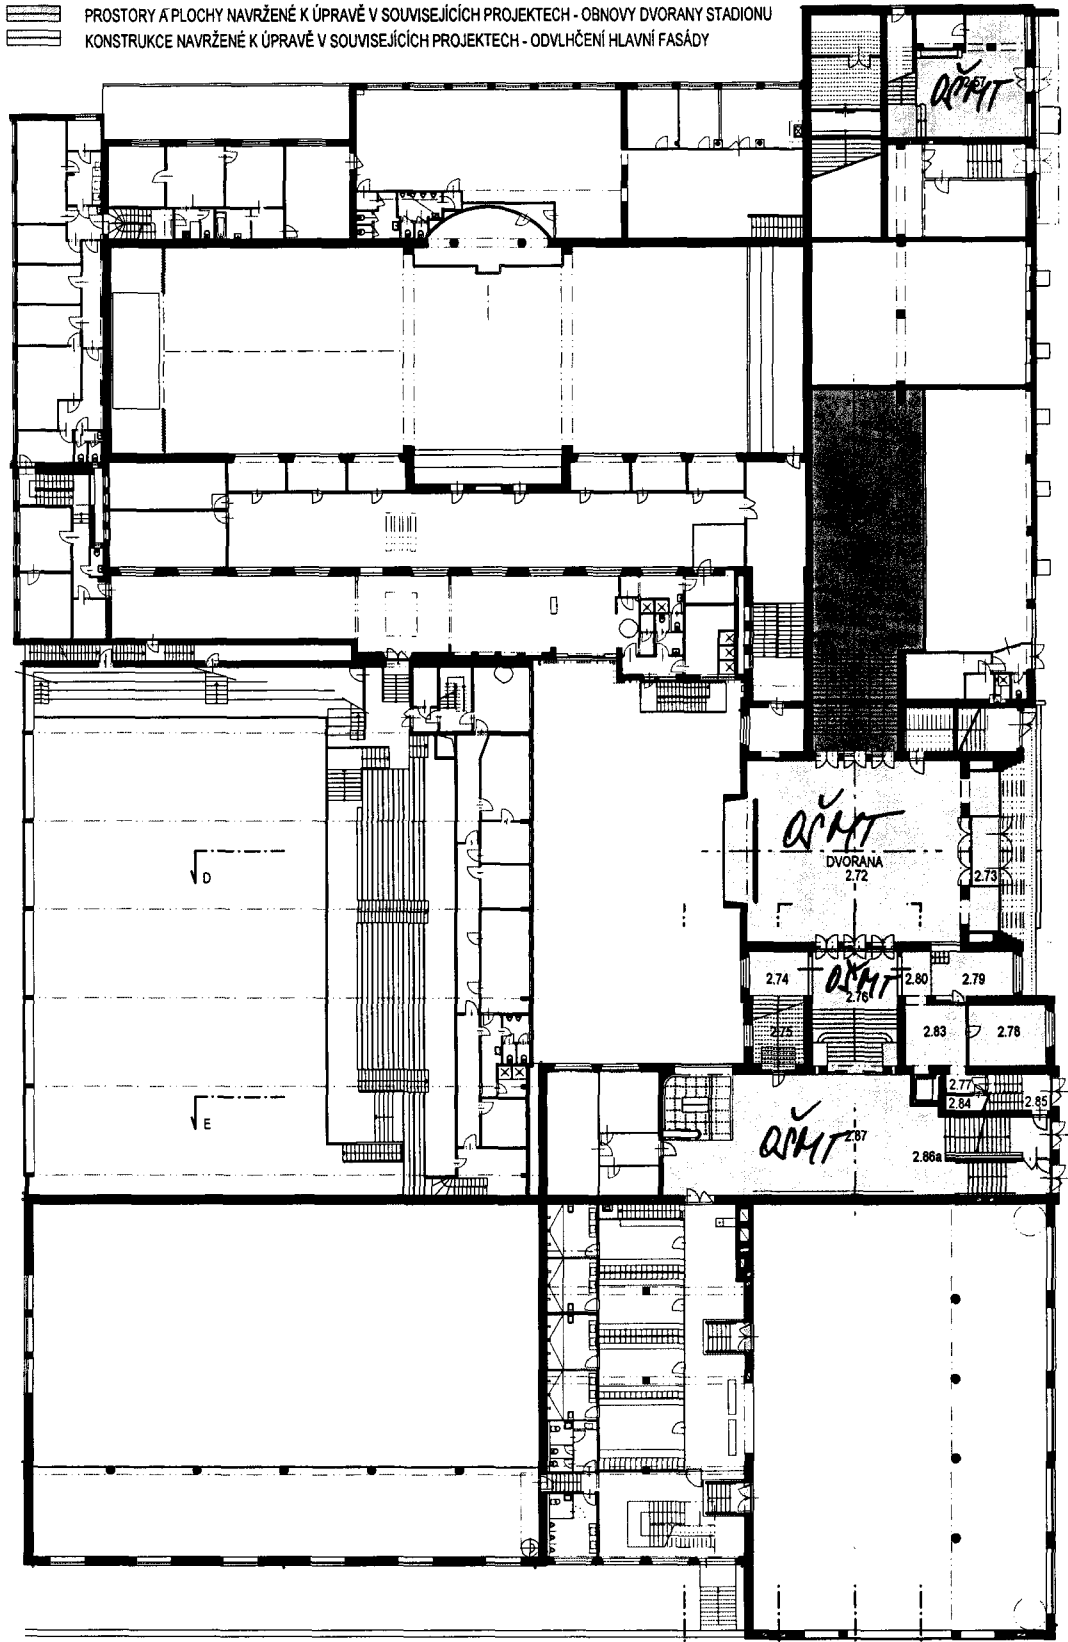

Půdorys 2.NP (návrh)

LEGENDA MÍSTNOSTÍ 2.NP

ČÍSLO MÍSTN.	ÚČEL MÍSTNOSTI	PLOCHA (m ²)	2.79	KANCELÁŘ	17,3
2.57	VESTIBUL DIVADLA	59,0	2.80	ARCHIV	3,1
2.72	DVORANA	211,2			5,0
2.73	ZÁDVEŘÍ	9,5			1,8
2.74	KANCELÁŘ	18,3	2.83	JEDNACÍ MÍSTNOST	9,0
2.75	KANCELÁŘ	10,8	2.84	SCHODY DO SKLEPA	3,4
2.76	KLUBOVNA	46,7	2.85	SCHODIŠTĚ	10,7
2.77	VSTUP	3,4	2.86a	SCHODIŠTĚ	55,6
2.78	KANCELÁŘ	21,8	2.86b	ZÁDVEŘÍ	10,0
			2.87	PAMĚTNÍ SÍŇ	133,7

Obnova foyer společenského sálu **D2**
TJ SOKOLA BRNO I
 Půdorys 1.NP (návrh) M 1:350
 stupeň projektu: investiční záměr
 datum: II. 2017
 investor: TJ Sokol Brno I, Kounicova 20/22
 zodpovědný projektant: ing. Petr Všečka
 vypracovali: ing. Petr Všečka, ing. Robert Václavík, Transat architekti

30/30