



MMB2017000001363

109

Rada města Brna

ZM7/ 2964

Z7/32. zasedání Zastupitelstva města Brna  
konané dne 3. 10. 2017

Název:

**Návrh odnětí svěřeného majetku města MČ Brno-jih,  
pozemků p.č. 129/21, 1266/19, 1266/27, 1288/4 v k.ú. Komárov**

Obsah:

- důvodová zpráva
- katastrální mapa
- orientační mapa

Návrh usnesení:

**Zastupitelstvo města Brna****s c h v a l u j e**

MČ Brno-jih

odnětí svěřeného majetku ve smyslu čl. 75 odst. 6 Statutu města Brna, v platném znění,  
pozemků

- p.č. 129/21	ostatní plocha	o výměře	1713 m <sup>2</sup>
- p.č. 1266/19	ostatní plocha	o výměře	2163 m <sup>2</sup>
- p.č. 1266/27	ostatní plocha	o výměře	66 m <sup>2</sup>
- p.č. 1288/4	ostatní plocha	o výměře	24 m <sup>2</sup>

v k.ú. Komárov

z kategorie část III. - ostatní nemovitý majetek,

svěřených Z5/018. ZMB konaného dne 9.9.2008 a Z7/06.ZMB konaného dne 19.5.2015  
se souhlasem MČ Brno-jih.**Stanoviska dotčených orgánů:**

- Rada města Brna projednala na schůzi č. R7/129 konané dne 22.8.2017 a doporučila ke schválení.

Zpracoval:  
Majetkový odbor MMB

Předkládá:  
Rada města Brna

## Důvodová zpráva:

MČ Brno-jih požádala na základě usnesení 63.RMČ konané dne 18.1.2017 o odnětí svěřeného majetku města a to pozemků p.č. 129/21, 1266/19, 1266/27, 1288/4 v k.ú. Komárov.

Na pozemcích se nachází nově vybudovaná komunikace „Nová Agrozet“ – spojnice ulic Masná a Dornych. Pozemky p.č. 129/21 a 1288/4 byly svěřeny MČ usnesením Z5/018.ZMB konaného v roce 2008. Pozemky p.č. 1266/19 a 1266/27 byly svěřené MČ usnesením Z7/06.ZMB konaného v roce 2015. Komunikace „Nová Agrozet“ byla vybudována v rámci stavby „Tramvaj Plotní“ a po kolaudaci stavby ji převzala do správy akciová společnost Brněnské komunikace.

OD MMB - doporučuje odnětí svěření předmětných pozemků. Po kolaudaci stavby komunikace „Nová Agrozet“ byla správa předána BKOM, a.s.

Komise majetková RMB na 57. zasedání dne 24.7.2017 projednala pod bodem č. 57/64, doporučuje RMB a ZMB schválit.

Hlasování: 11 - pro, 0 - proti, 0 - se zdržel /11 členů

Usnesení bylo přijato.


Ing. Liptáková	p. Janíček	Ing. Drápalová	PhDr. Hofmannová	Ing. Pospíšil	JUDr. Kerndl	p. Říha	p. Šafařík	Ing. Zuziak	Mgr. Leder	Ing. Malec
pro	pro	pro	pro	pro	pro	pro	pro	pro	pro	pro

Rada města Brna č. R7/129 konaná 22.8.2017 projednala a doporučuje ZMB schválit.

Schváleno jednomyslně 6 členy.

Ing. Vokřál	Mgr. Hladík	R.Mrázek	Bc. Hollan	Mgr. Ander	Ing. Kacer	M. Janíček	Bc. Kolářský	JUDr. Rusňáková	Ing. Staněk	Mgr. Suchý
pro	pro	—	pro	—	pro	pro	pro	—	—	nepř.


Zpracoval: Ing. Opatřilová, MO MMB

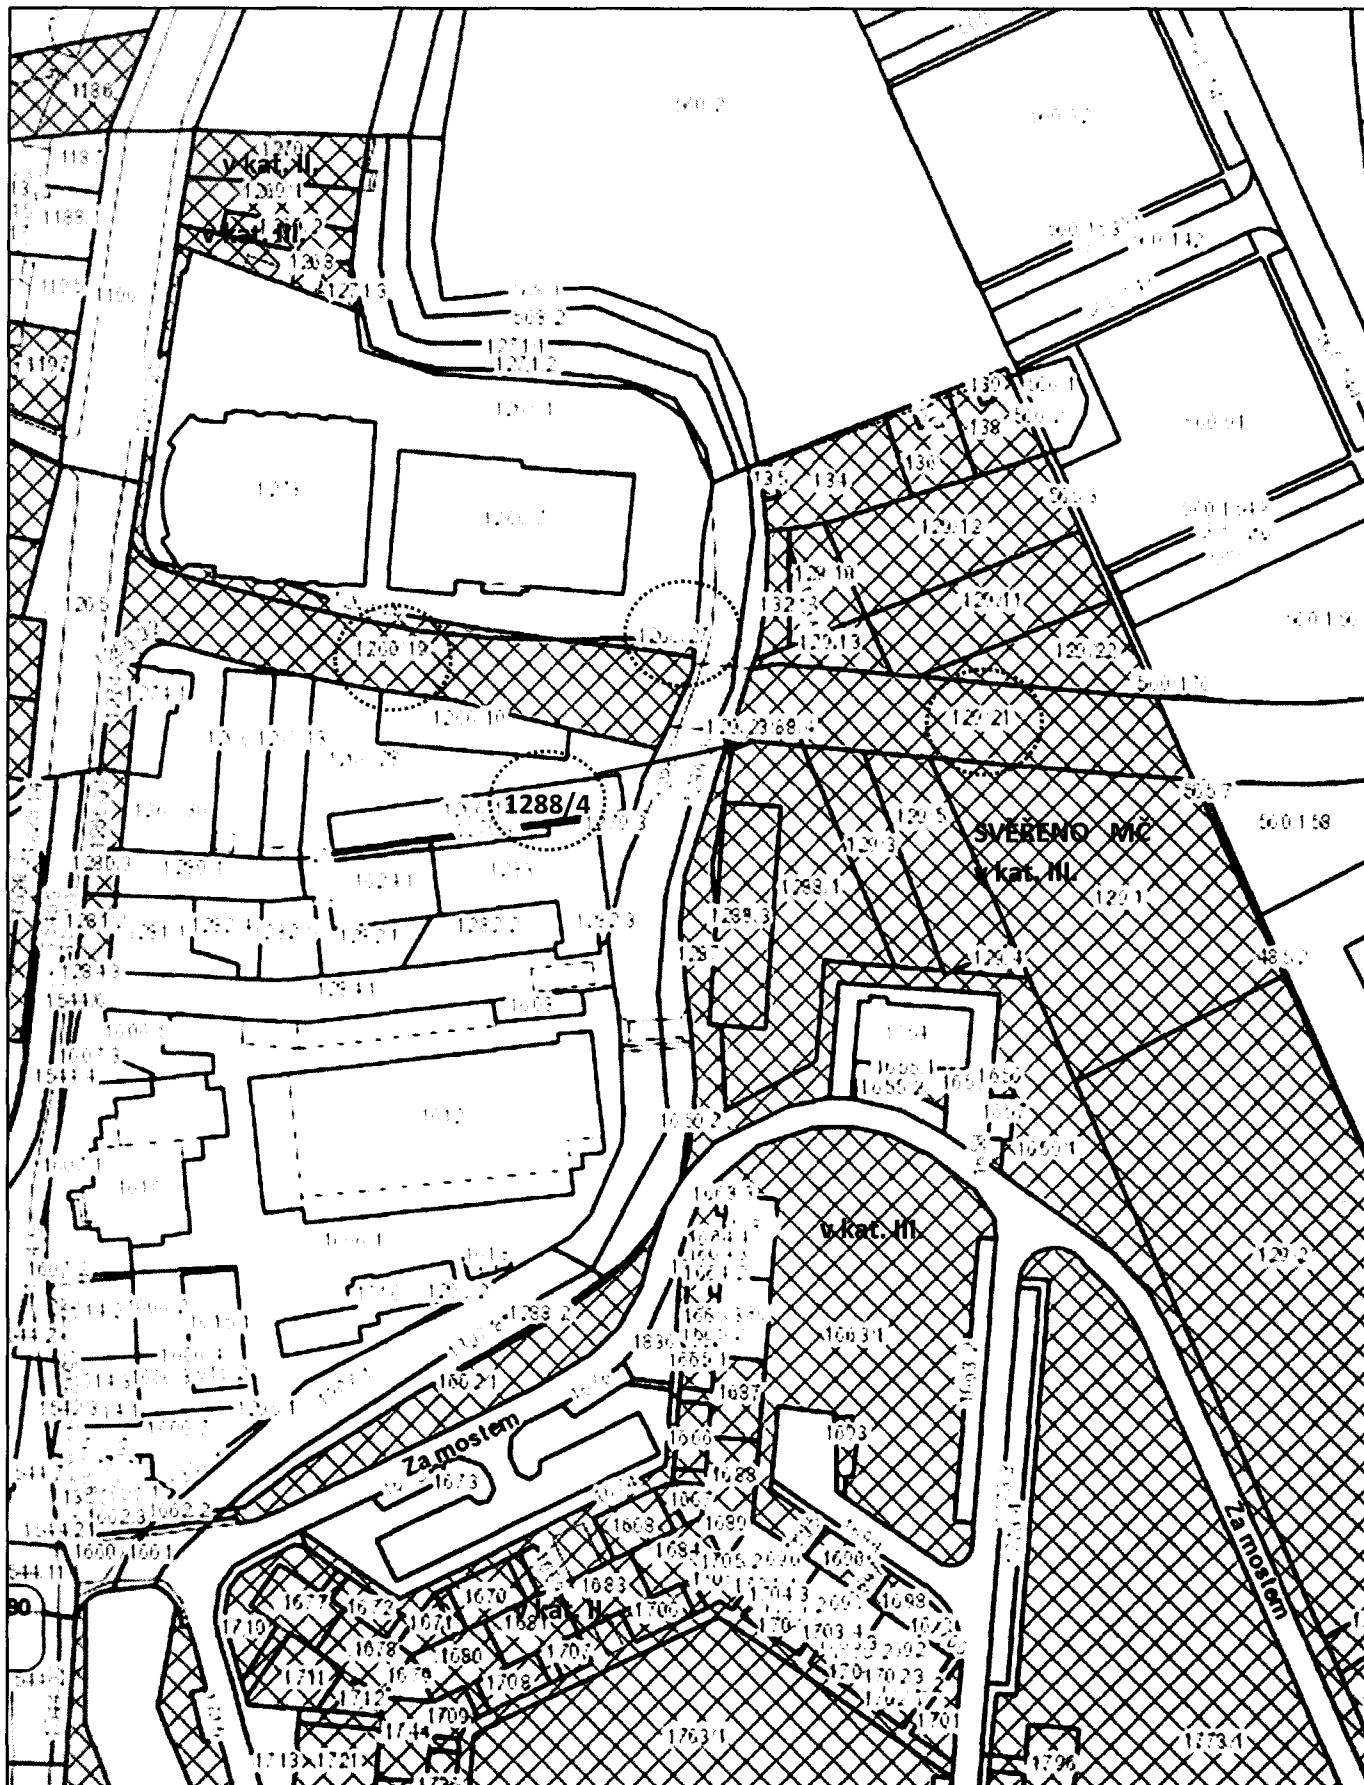


**k.ú. Komárov**

**legenda:**  - majetek města

**p.č. 129/21, 1266/19, 1266/27, 1288/4**

 - svěreno MČ

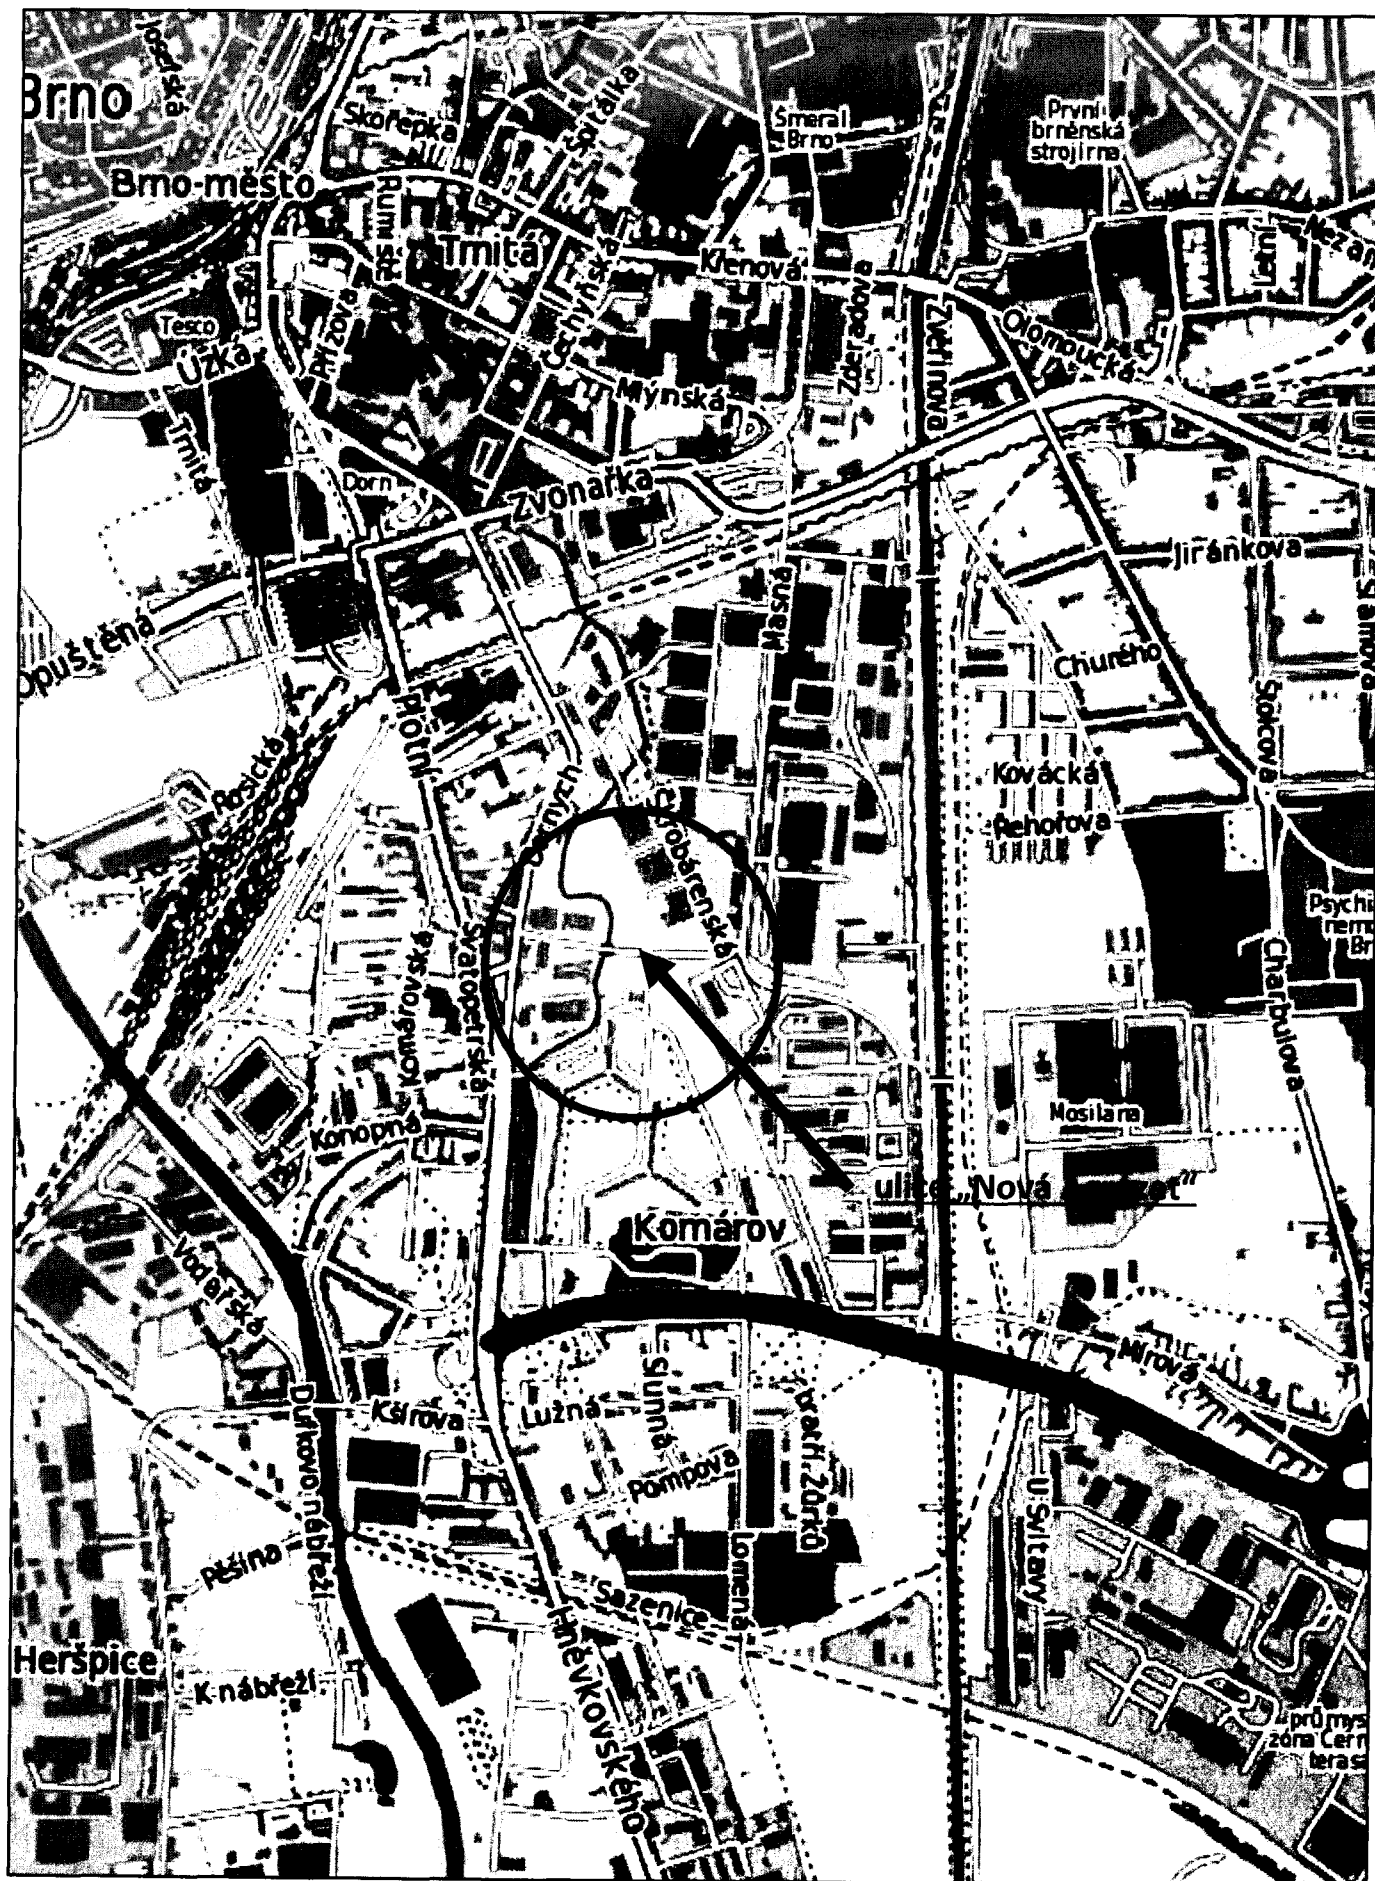

orientační mapa