


# Změna ÚPmB vyplývající z řešení změn RP MPR Brno-2016: B1/17-RP ul. Pekařská, Anenská, k.ú. Staré Brno

orientační vymezení řešeného území



ZADÁNÍ

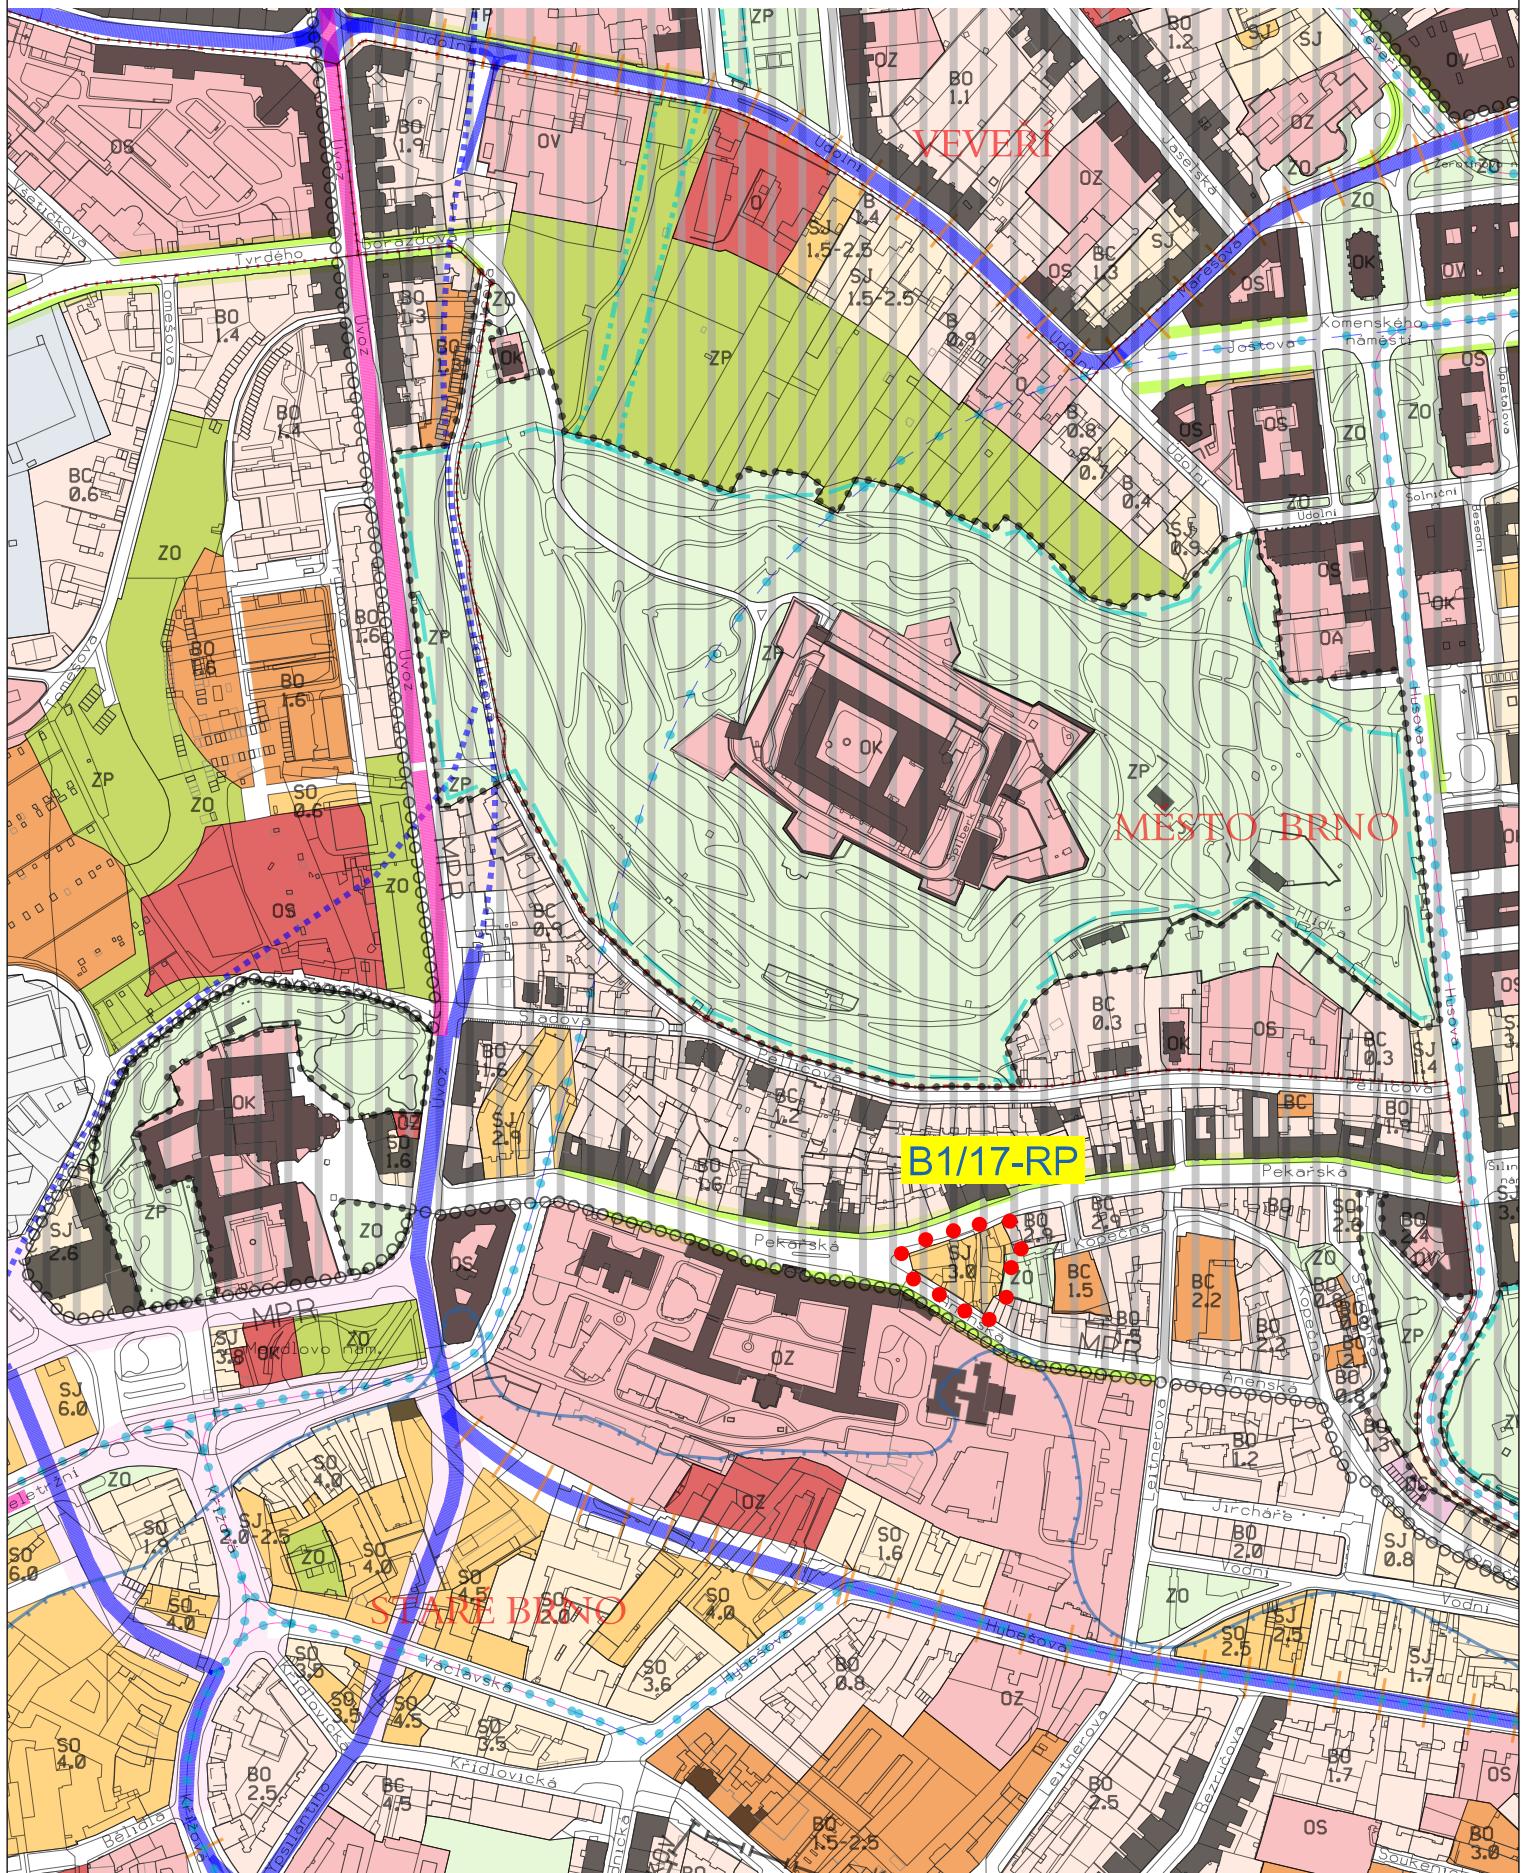

Územní plán města Brna platný k 23. 4. 2018  
(výřez z doplňujícího výkresu Plán využití území - 1:5000)