

Příloha

elektronické knihy ***Starý dům lepší než nový***

– dva řezy z databáze volně přístupných detailů pasivních domů, viz
<http://www.pasivnidomy.cz/o-databazi-detailu/>

Jde o soubory dostupné ze stránek

<http://www.pasivnidomy.cz/detail/mvk-44-001x-okno-v-miste-nadprazi-skryty-zaluziovykastlik-s-vakuovou-izolaci.html>


a

<http://www.pasivnidomy.cz/detail/mvo-312-001-plocha-strecha-v-miste-atiky-dvojitastrecha-pochozi.html>

Na tyto řezy odkazují strany 42 a 50 knihy

LEGENDA MATERIÁLŮ:

	TI - EPS
	TI - vakuový panel
	Vápenopískové bloky
	Omítka
	Železobeton
	Konstrukční desky na bázi dřeva
	Dřevěné prvky

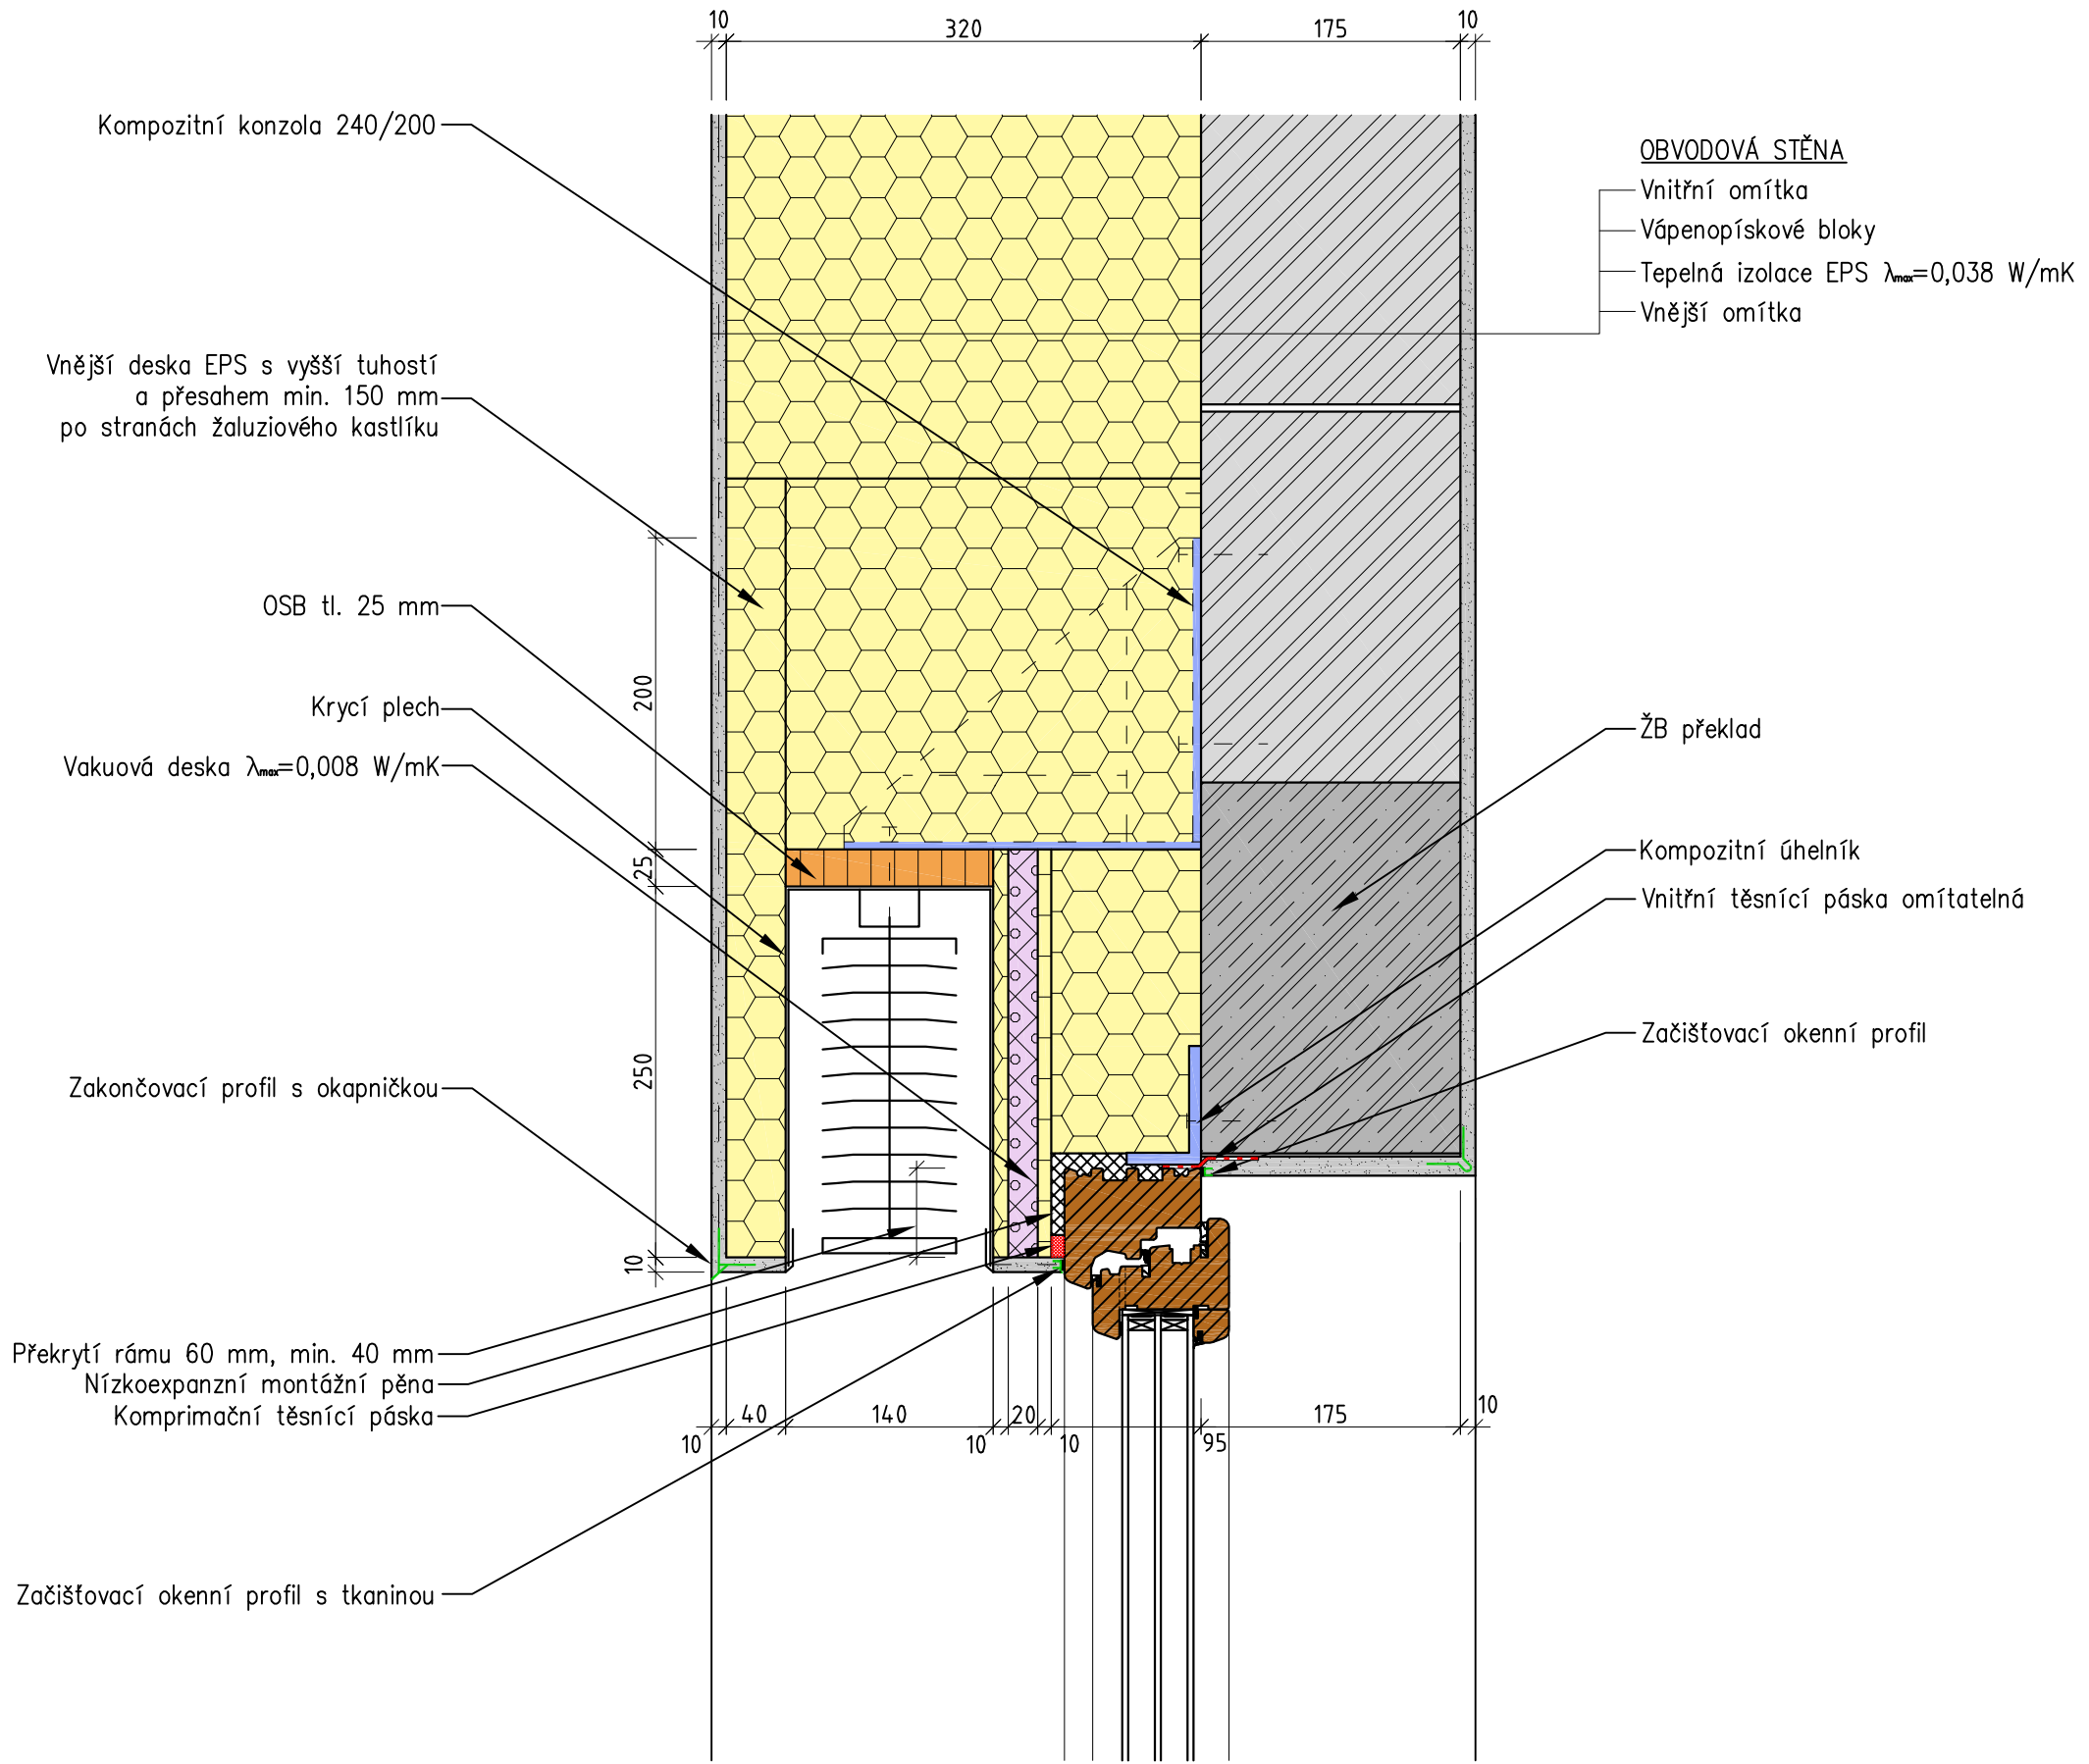

OBVODOVÁ STĚNA
 - Vnitřní omítka
 - Vápenopískové bloky
 - Tepelná izolace EPS $\lambda_{max}=0,038$ W/mK
 - Vnější omítka

- ŽB překlad
 - Kompozitní úhelník
 - Vnitřní těsnící páska omítkatelná
 - Začišťovací okenní profil

Konzola z kompozitu 240x200 mm - M1:5

